



レガーナポートシグマIII 積雪～30cm対応

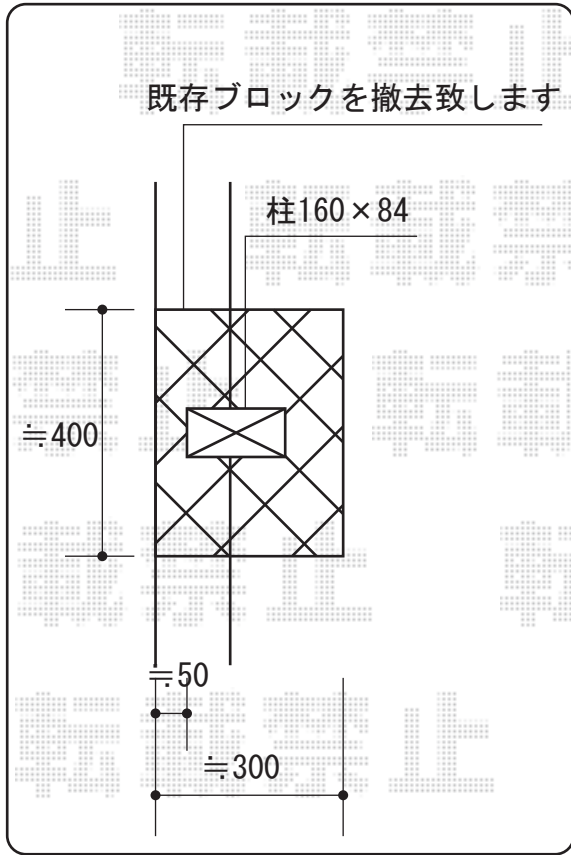

レガーナポートシグマIII 奥行=5,686mm

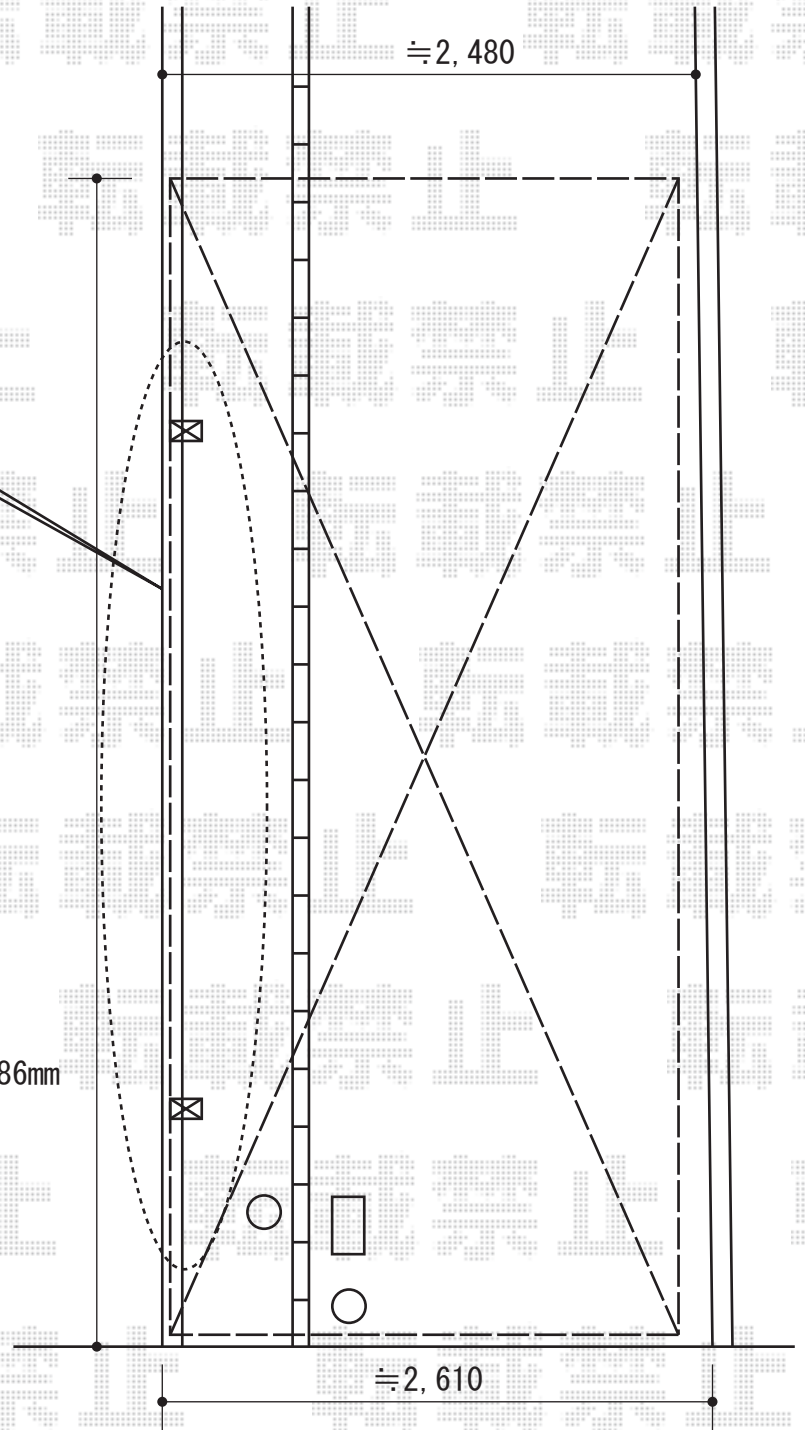

トステム レガーナポートシグマIII 積雪～30cm対応

幅=2,397mm

奥行=5,686mm

色：オータムブラウン

屋根材：熱線吸収アクアポリカーボネート（ライトブルー）

柱仕様：ロング柱23仕様（有効高 約2,300mm）

雨樋：あり

オプション：くさり樋セット

トステム レガーナポートシグマIII オプション

柱ガード：（1本入り）×4

収納式物干し：標準タイプ 2本入り（色：オータムブラウン）

現場状況や作図制限により概略図の内容と多少の違いが生じることがございます。
 施工時は、現場優先とさせていただきますので、お立会い頂き、
 最終のご指示のほど、何卒、宜しくお願い致します。



EX-SHOP
[HTTP://WWW.EX-SHOP.NET](http://www.ex-shop.net)

担当：大辻・永田