
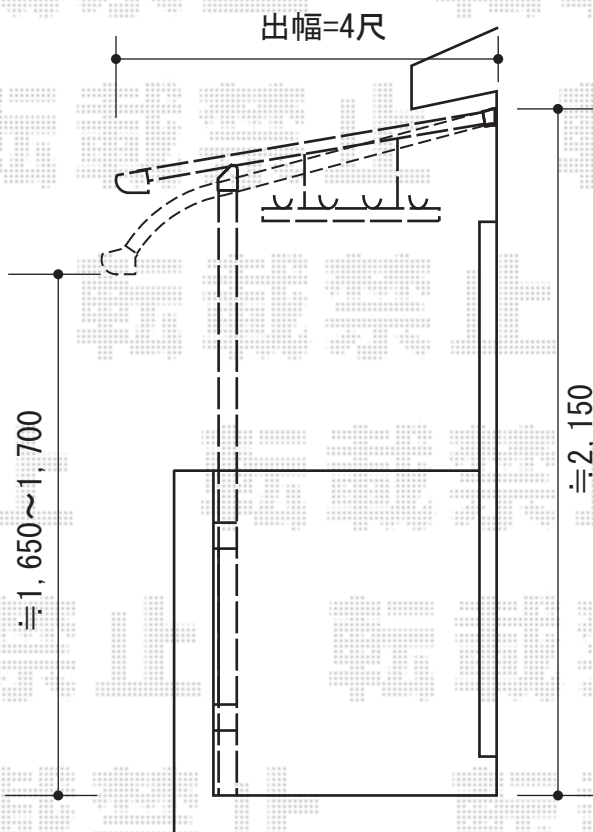


ヴェクターテラス F型 屋根タイプ 連棟 積雪～20cm対応

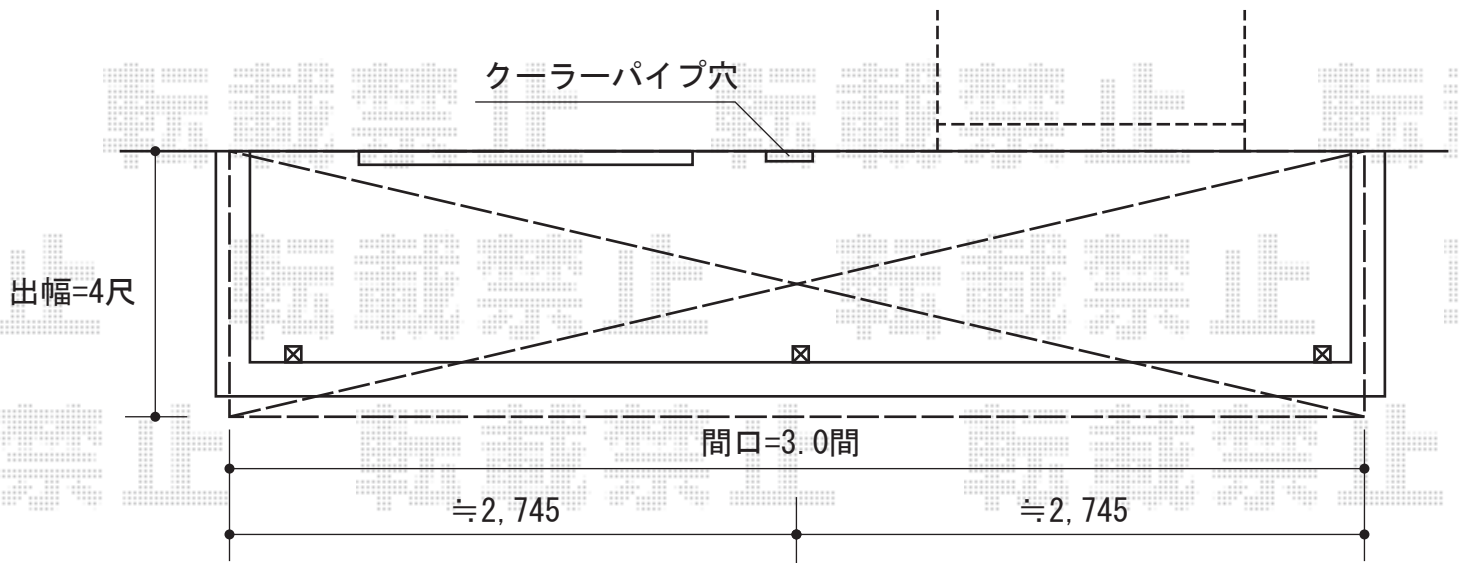

吊下げ物干しの  
取付位置と高さのご指示を  
宜しくお願い致します

YKK AP ヴェクターテラス F型 屋根タイプ 連棟 積雪～20cm対応  
間口=関東間1.5間+1.5間 (柱芯々5,305mm 屋根幅5,490mm)  
出幅=4尺 (1,170mm)  
色：プラチナステン  
屋根材：ポリカーボネート (アースブルー)  
柱仕様：柱奥行移動タイプ  
施工方法：下止め  
躯体式バルコニー用部品箱Bタイプ中間用×3  
YKK AP 吊り下げ物干し 標準 2本入  
色：プラチナステン

現場状況や作図制限により概略図の内容と多少の違いが生じることがございます。  
施工時は、現場優先とさせて頂きたく思いますので、お立会い頂き、  
最終のご指示のほど、何卒、宜しくお願い致します。



EX-SHOP  
HTTP://WWW.EX-SHOP.NET

担当：八浦