


# フェンス・カーポート

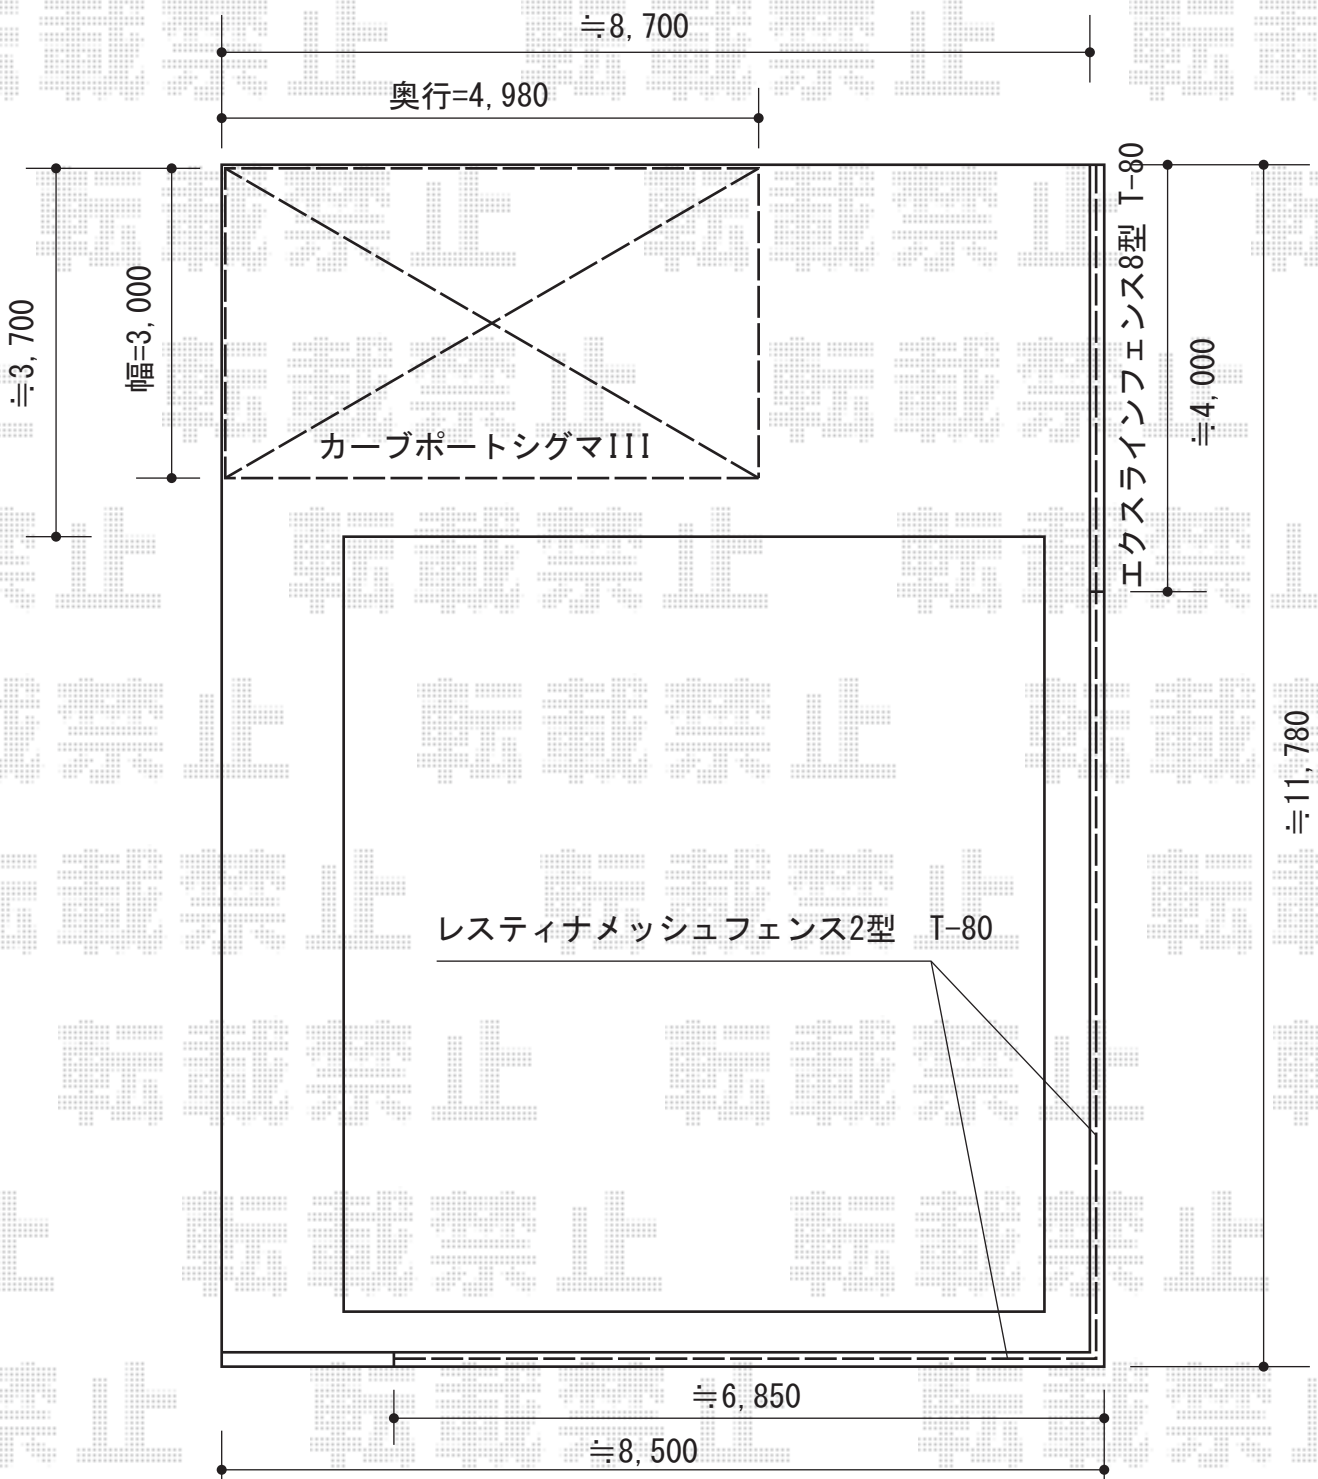

トステム カーブポートシグマIII 積雪~30cm対応  
 幅=3,000mm  
 奥行=4,980mm  
 色：シャイングレー  
 屋根材：ポリカーボネート  
 (クリアマット/すりガラス調)  
 柱仕様：ロング柱23仕様 (有効高 約2,300mm)

YKK AP エクスラインフェンス8型 自由柱  
 本体1枚 (W×H) = (1,975×800mm) × 2  
 柱：自由柱1型 (一般仕様) T80用×3  
 エンドキャップ：4個入り×1  
 色：プラチナステン

YKK AP レスティナメッシュフェンス2型 自由柱  
 本体1枚 (W×H) = (1,975×800mm) × 8  
 柱：自由柱2型 (強風仕様) T100×10  
 エンドキャップ：4個入り×1  
 コーナー継ぎ手：2個入り×1  
 色：プラチナステン

現場状況や作図制限により概略図の内容と多少の違いが生じることがございます。  
 施工時は、現場優先とさせて頂きたく思いますので、お立会い頂き、  
 最終のご指示のほど、何卒、宜しくお願い致します。



EX-SHOP  
[HTTP://WWW.EX-SHOP.NET](http://www.ex-shop.net)

担当：大辻・永田

全ての著作権は、エクスショップに帰属します。当社とのお取引目的外の使用・複製・転載禁止となっております。