


カーゲート・フェンス

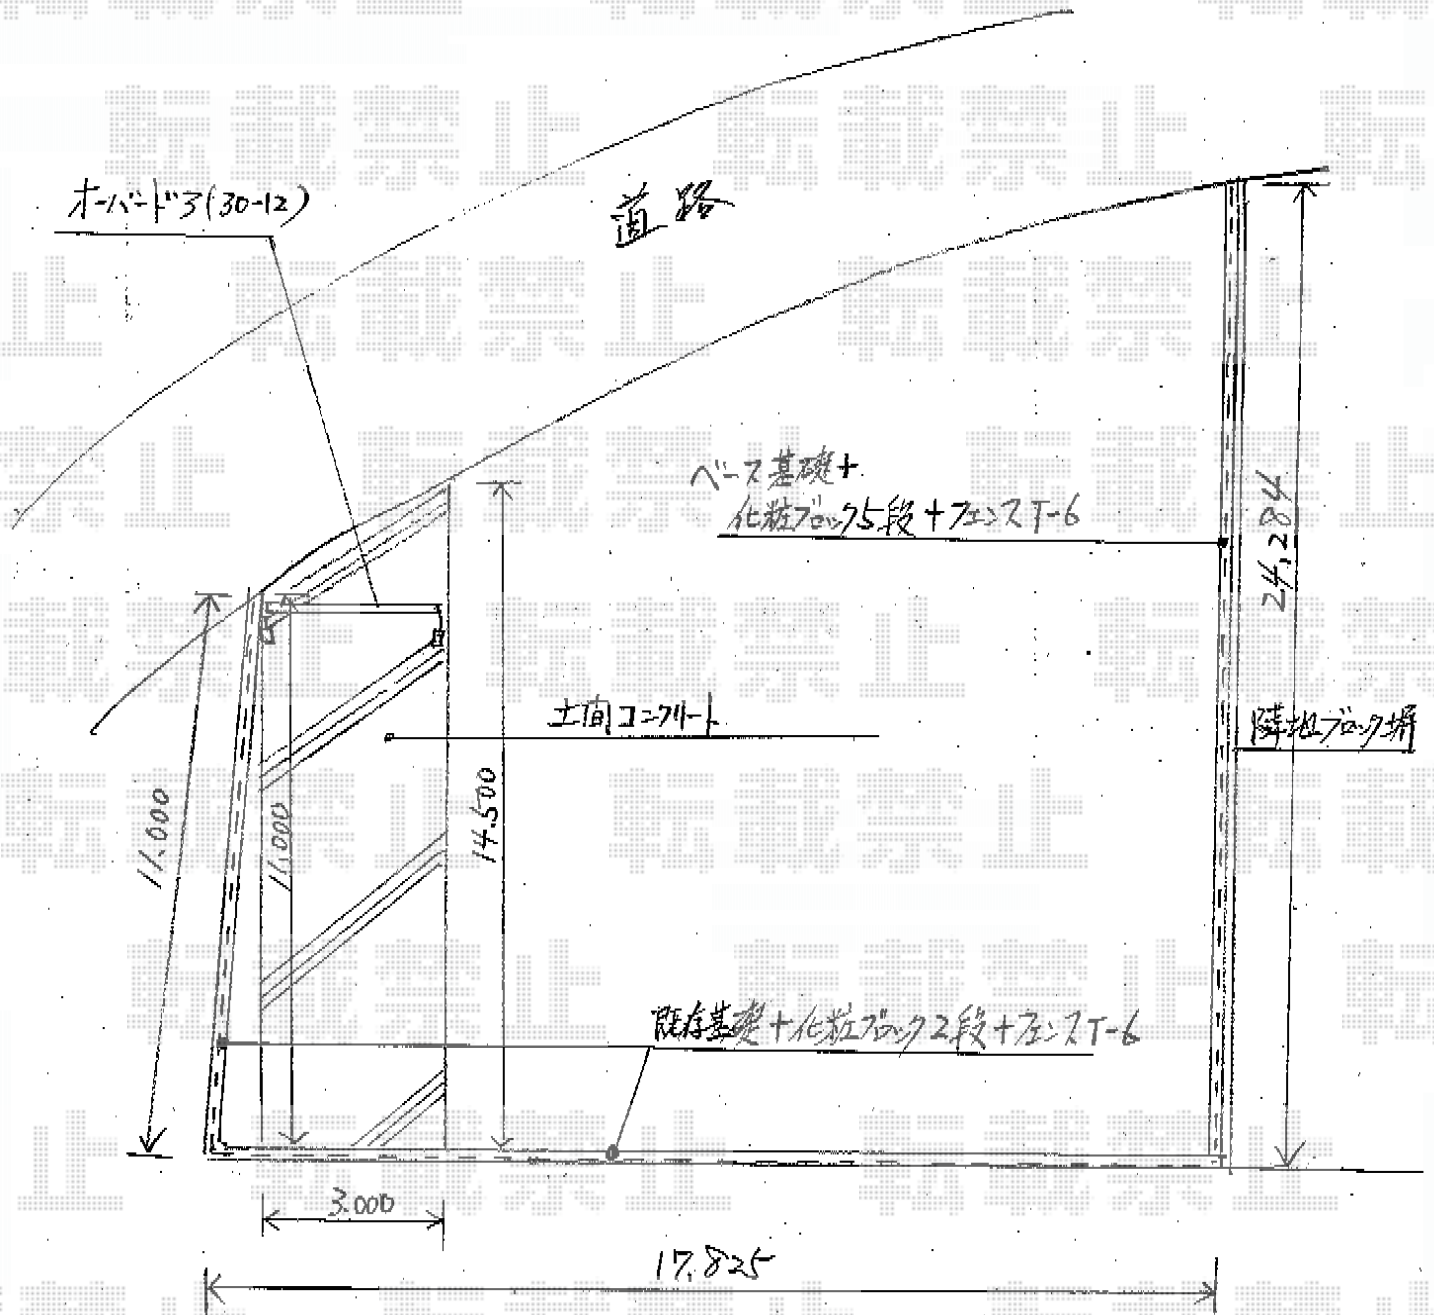

TOEX オーバードアR1型
 本体 (W×H) = (2,950×1,200mm)
 色：未定 柱仕様：ハイルーフ仕様
 駆動：ソーラー仕様
 オプション：ソーラーパネル
 取付部品 (ポール)

TOEX プリレオR9型フェンス
 本体1枚 (W×H) = (1,979.5×600mm) 28枚
 主柱：31本 部品セットA：31セット
 コーナー継手 (ポール付)：2セット
 色：未定 端部カバー切詰用：3セット
 端部キャップ：1セット

現場状況や作図制限により概略図の内容と多少の違いが生じることがございます。
 施工時は、現場優先とさせて頂きたく思いますので、お立会い頂き、
 最終のご指示のほど、何卒、宜しくお願い致します。



EX-SHOP
[HTTP://WWW.EX-SHOP.NET](http://www.ex-shop.net)

担当：杉本