



リウッドデッキII 連棟

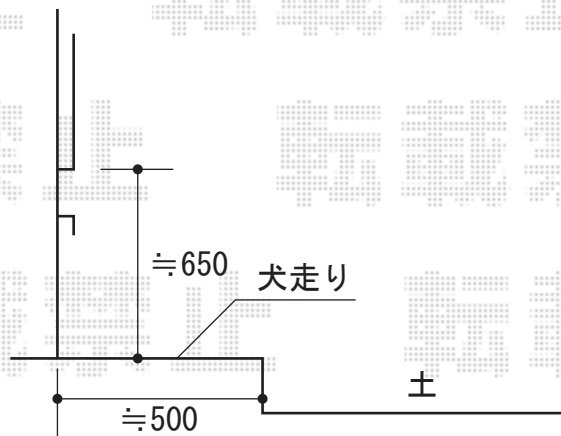

YKK AP リウッドデッキII 連棟
 間口=標準3間 (5,514mm)
 出幅=4.5尺 (1,395mm)
 色：(床板：サニーブラウン/束柱：カームブラック)
 床貼り：縦貼り
 束柱：KLタイプ(600~700mm)

現場状況や作図制限により概略図の内容と多少の違いが生じることがございます。
 施工時は、現場優先とさせて頂きたく思いますので、お立会い頂き、
 最終のご指示のほど、何卒、宜しくお願い致します。

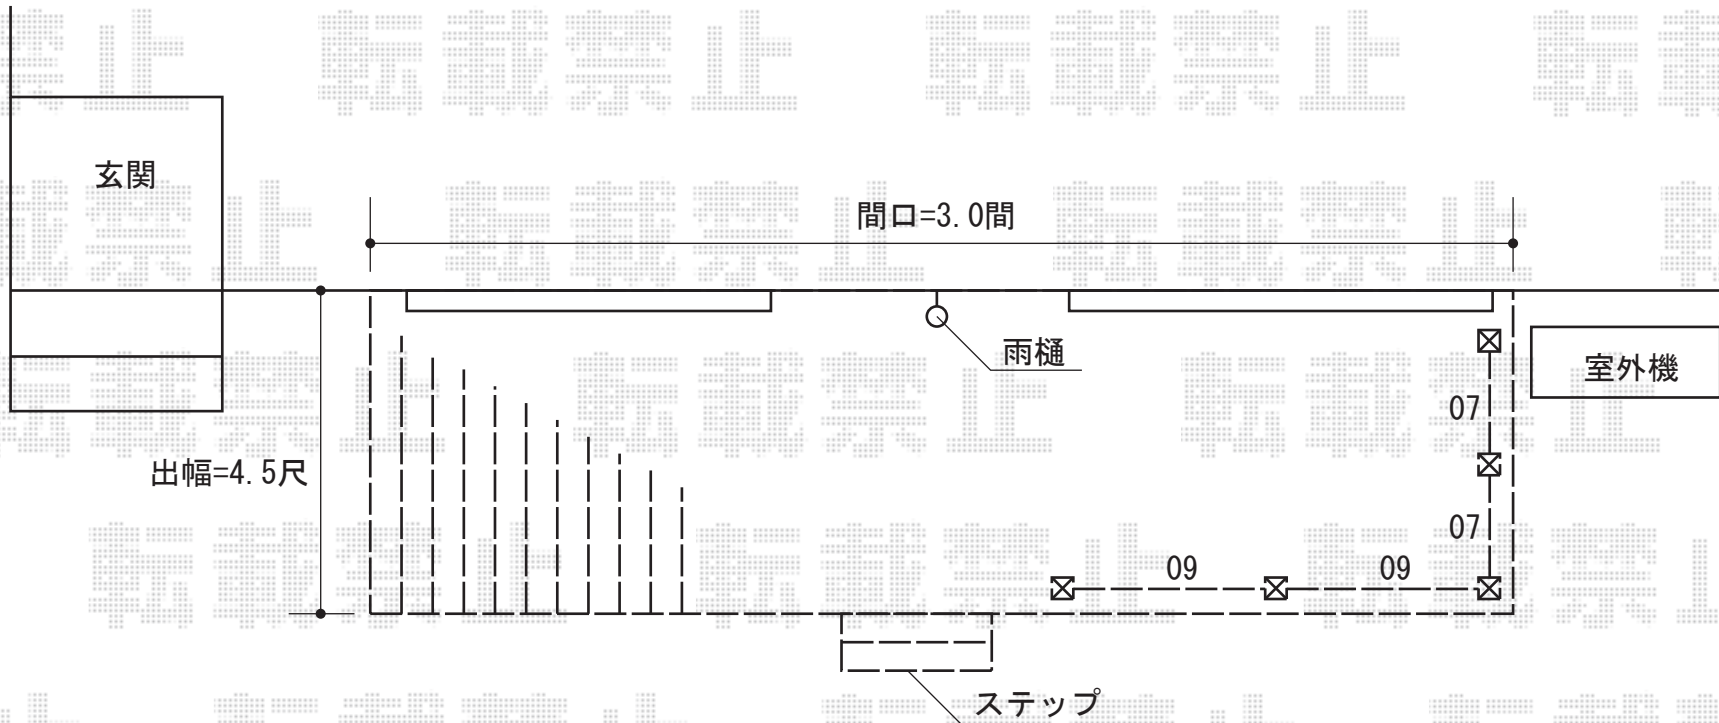

EX-SHOP
 HTTP://WWW.EX-SHOP.NET

担当：小林