


カーブポートシグマⅢ ワイドタイプ 積雪～30cm対応

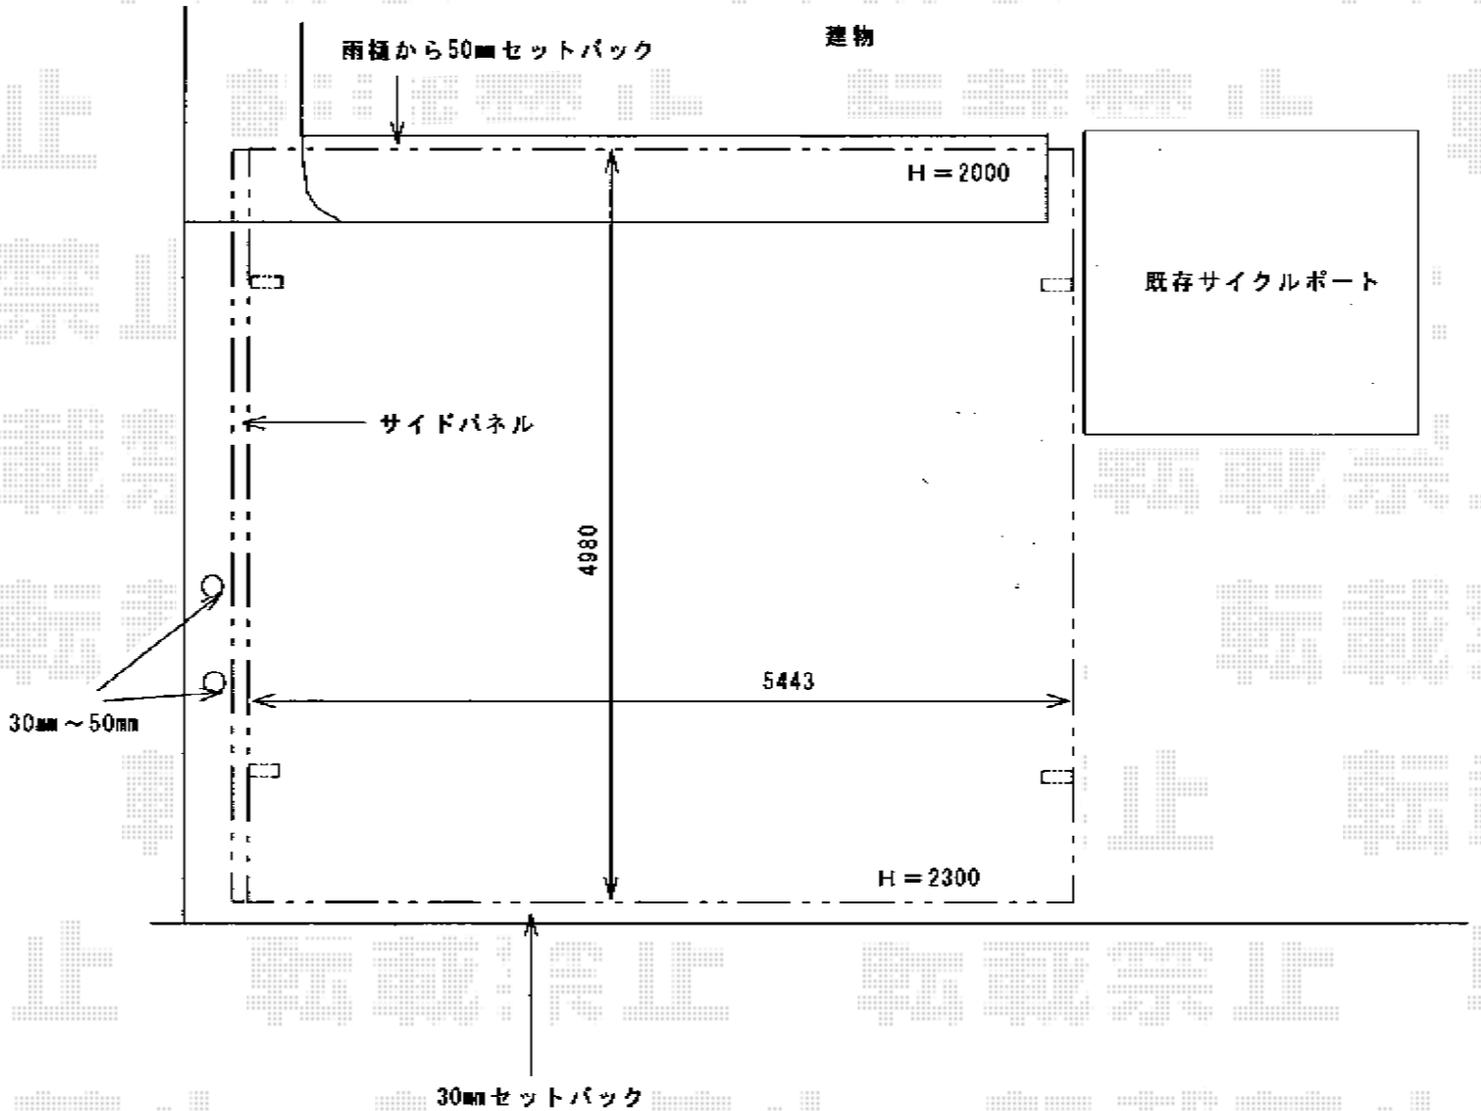

トステム カーブポートシグマⅢ ワイドタイプ 積雪～30cm対応
 幅=5443mm
 奥行=4,980mm
 色：シャイングレー
 屋根材：熱線吸収アクアポリカーボネート（ライトブルー）
 柱仕様：ロング柱23仕様（有効高 約2,300mm）

トステム サイドパネル 1段H800
 高さ=800mm
 奥行=5,001mm
 色：シャイングレー
 パネル材：ポリカーボネート（ブルースモーク）
 柱仕様：ロング柱23仕様

現場状況や作図制限により概略図の内容と多少の違いが生じることがございます。
 施工時は、現場優先とさせて頂きたく思いますので、お立会い頂き、
 最終のご指示のほど、何卒、宜しくお願い致します。



EX-SHOP
[HTTP://WWW.EX-SHOP.NET](http://www.ex-shop.net)

担当：小林