


門廻り 変更プラン

- TOEX エクスポスト箱型タイプ
本体：U-1 型 2B05 色：未定
- TOEX カラーテレビドアホン
本体：8DKB04ZZ
- TOEX 門袖灯
本体：ソフトベーシック
MJ-6 型 色：未定
- 三協立山アルミ カムフィ 13 型
スライド門扉
仕様：袖付タイプ ポスト無し用
本体：1512+0412 色：未定

- 改修：全段床タイル貼り
- 改修：門扉 CBタイル
- ③④の段を一部解体
- ②の段を広く有効に
- コンクリート打設
- ②の段を広く
- ①の段有効に

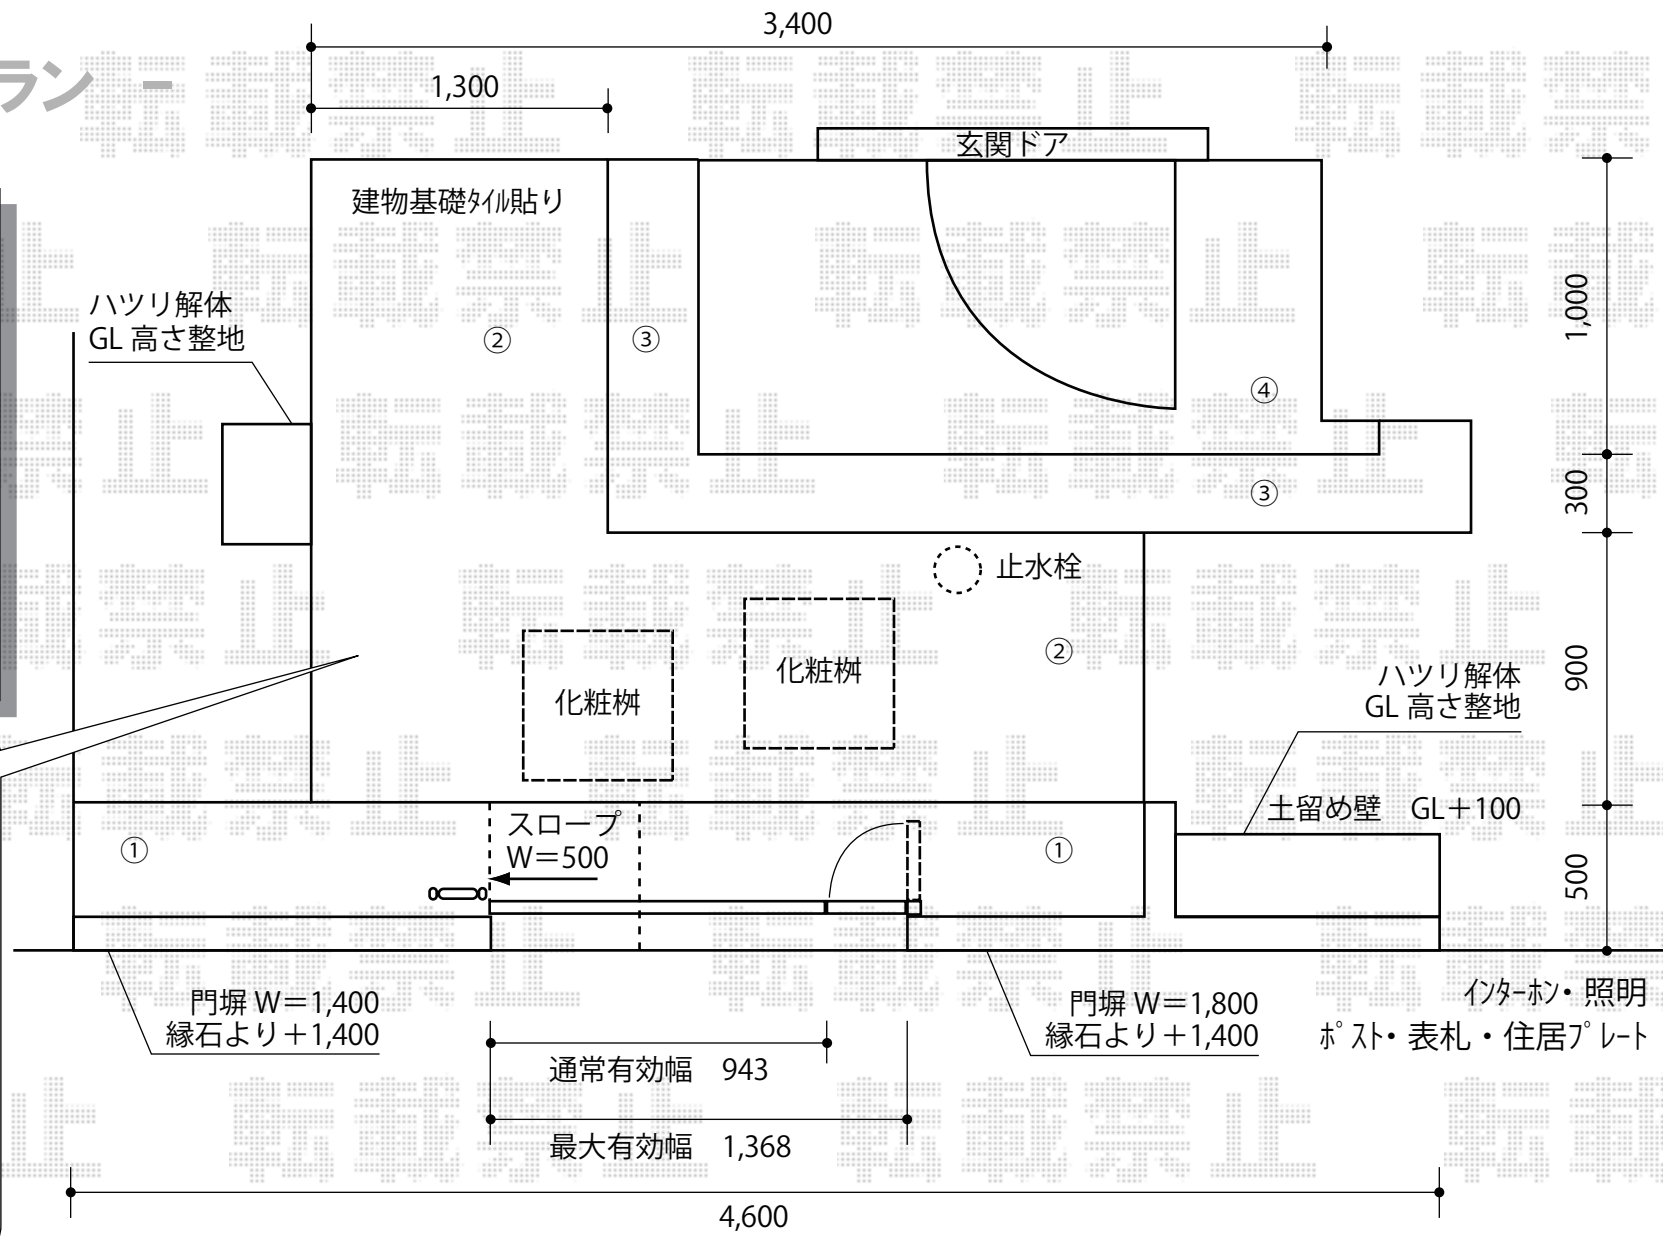

現場状況や作図制限により概略図の内容と多少の違いが生じることがございます。
 施工時は、現場優先とさせていただきますので、お立会い頂き、
 最終のご指示のほど、何卒、宜しくお願い致します。



EX-SHOP
 HTTP://WWW.EX-SHOP.NET

担当：杉本