

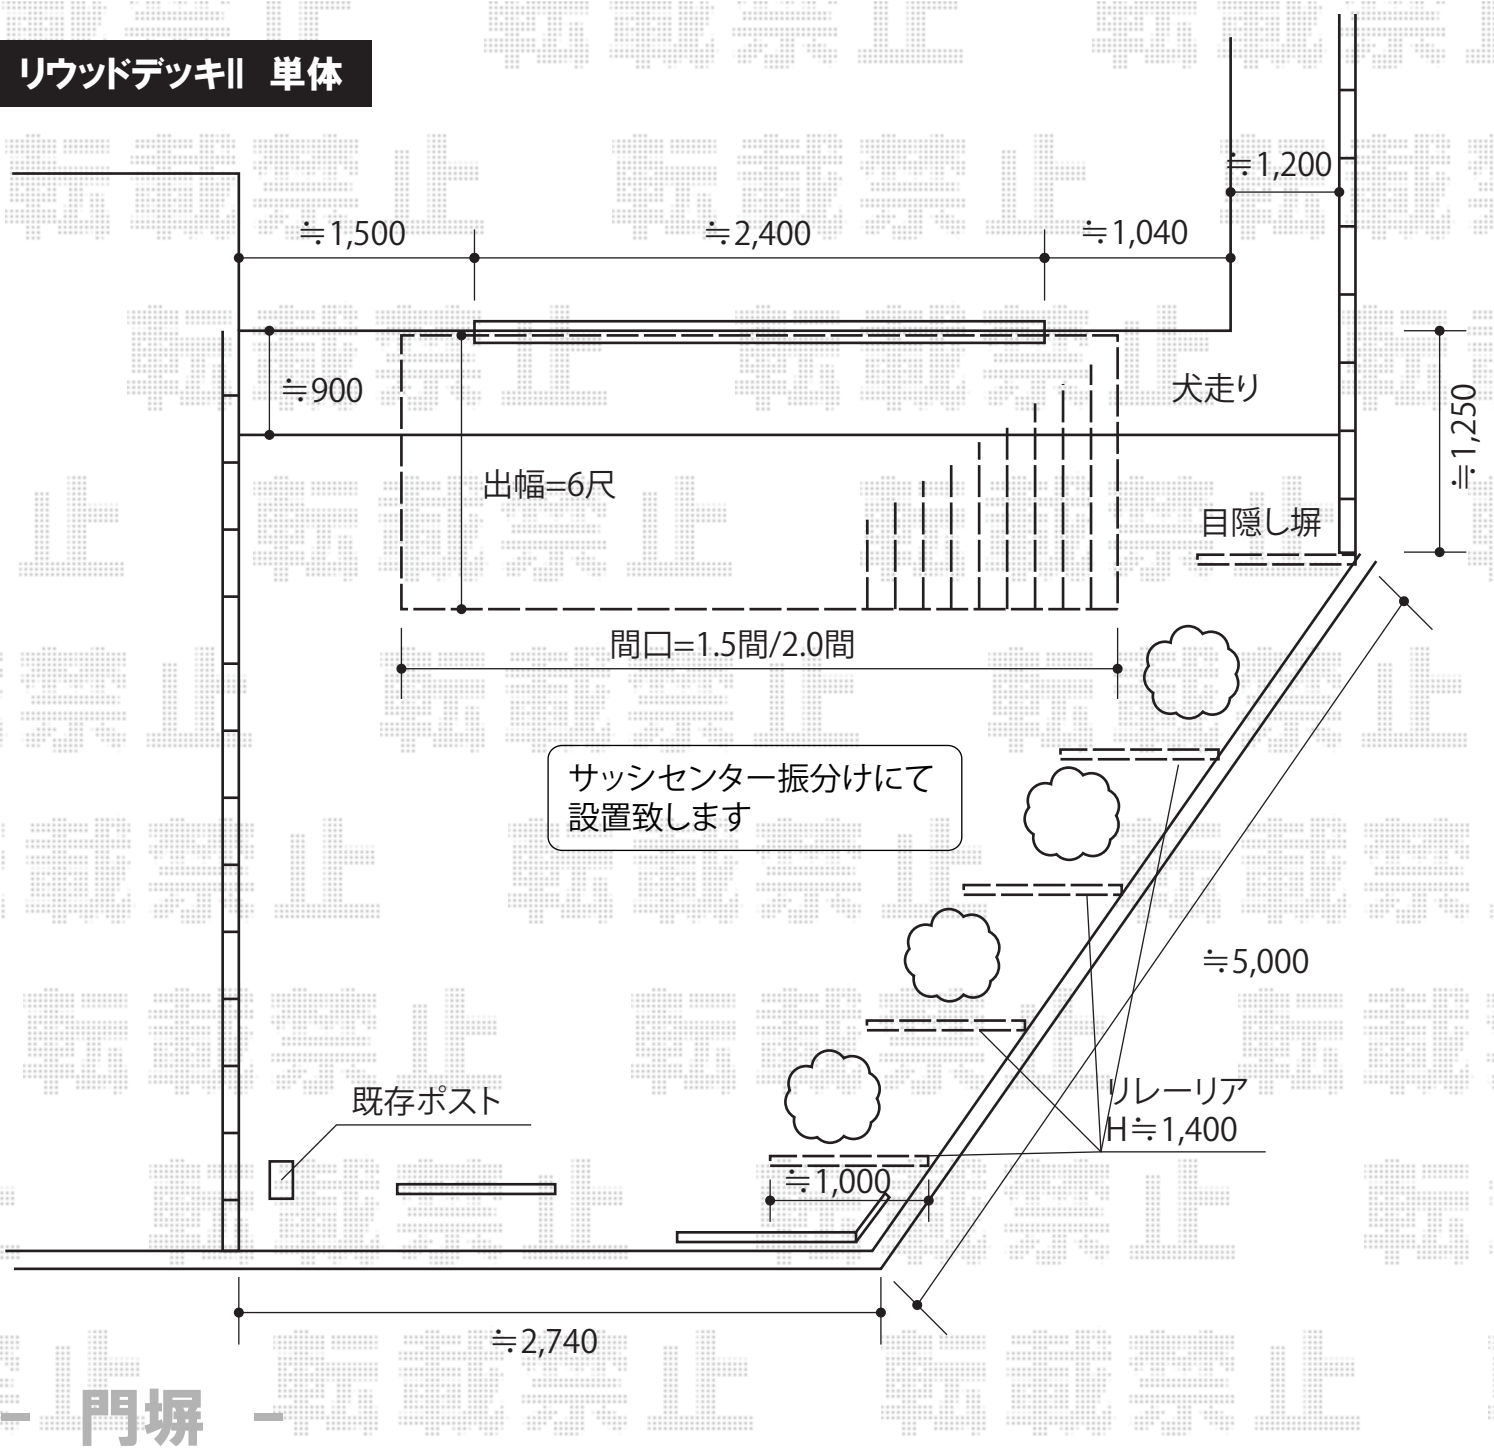


# リウッドデッキII 単体

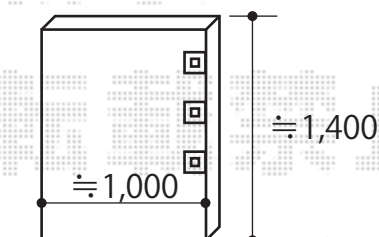

## 門塀

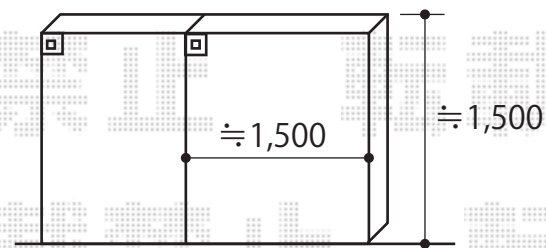

### YKK AP リウッドデッキII 単体

間口=3,694mm

出幅=1,850mm

色:未定

束柱:Sタイプ(450mm)

### YKK AP リレーリア リウッド 化粧スクリーンフェンス2N型

単体用H14F(メーターモジュール)=(W1,000×H1,400mm)

色:ブラック

現場状況や作図制限により概略図の内容と多少の違いが生じることがございます。  
 施工時は、現場優先とさせて頂きたく思いますので、お立会い頂き、  
 最終のご指示のほど、何卒、宜しくお願い致します。



EX-SHOP  
 HTTP://WWW.EX-SHOP.NET

担当: 杉本