


エクスラインフェンス 7型 [自由柱/2段支柱仕様]

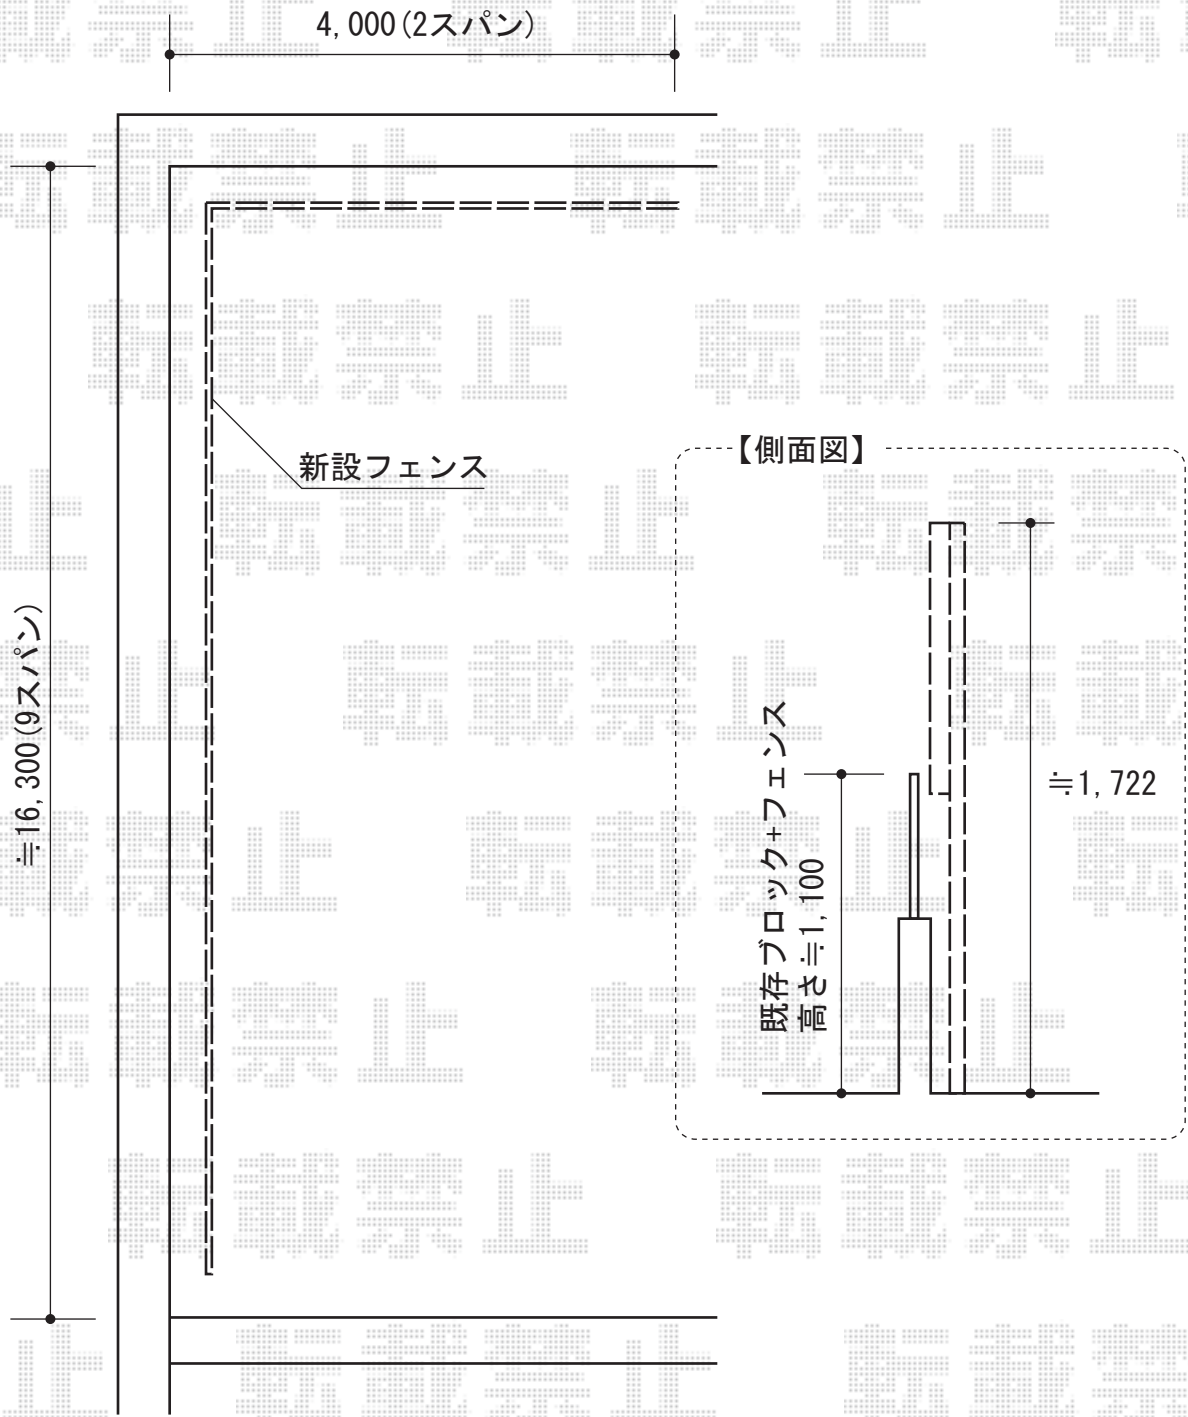

YKK AP エクスラインフェンス 7型 [自由柱/2段支柱仕様]
本体1枚 (W×H) = (1979.5mm×800mm) ×11枚
自立用2段支柱 : T170×13本
目隠しコーナー継手 : T80×1
部品 : エンドキャップ×1
色 : ブラウン

現場状況や作図制限により概略図の内容と多少の違いが生じることがございます。
施工時は、現場優先とさせて頂きたく思いますので、お立会い頂き、
最終のご指示のほど、何卒、宜しくお願い致します。



EX-SHOP
HTTP://WWW.EX-SHOP.NET

担当 : 大辻・永田