


プリレオR1型フェンス フリーポールタイプ

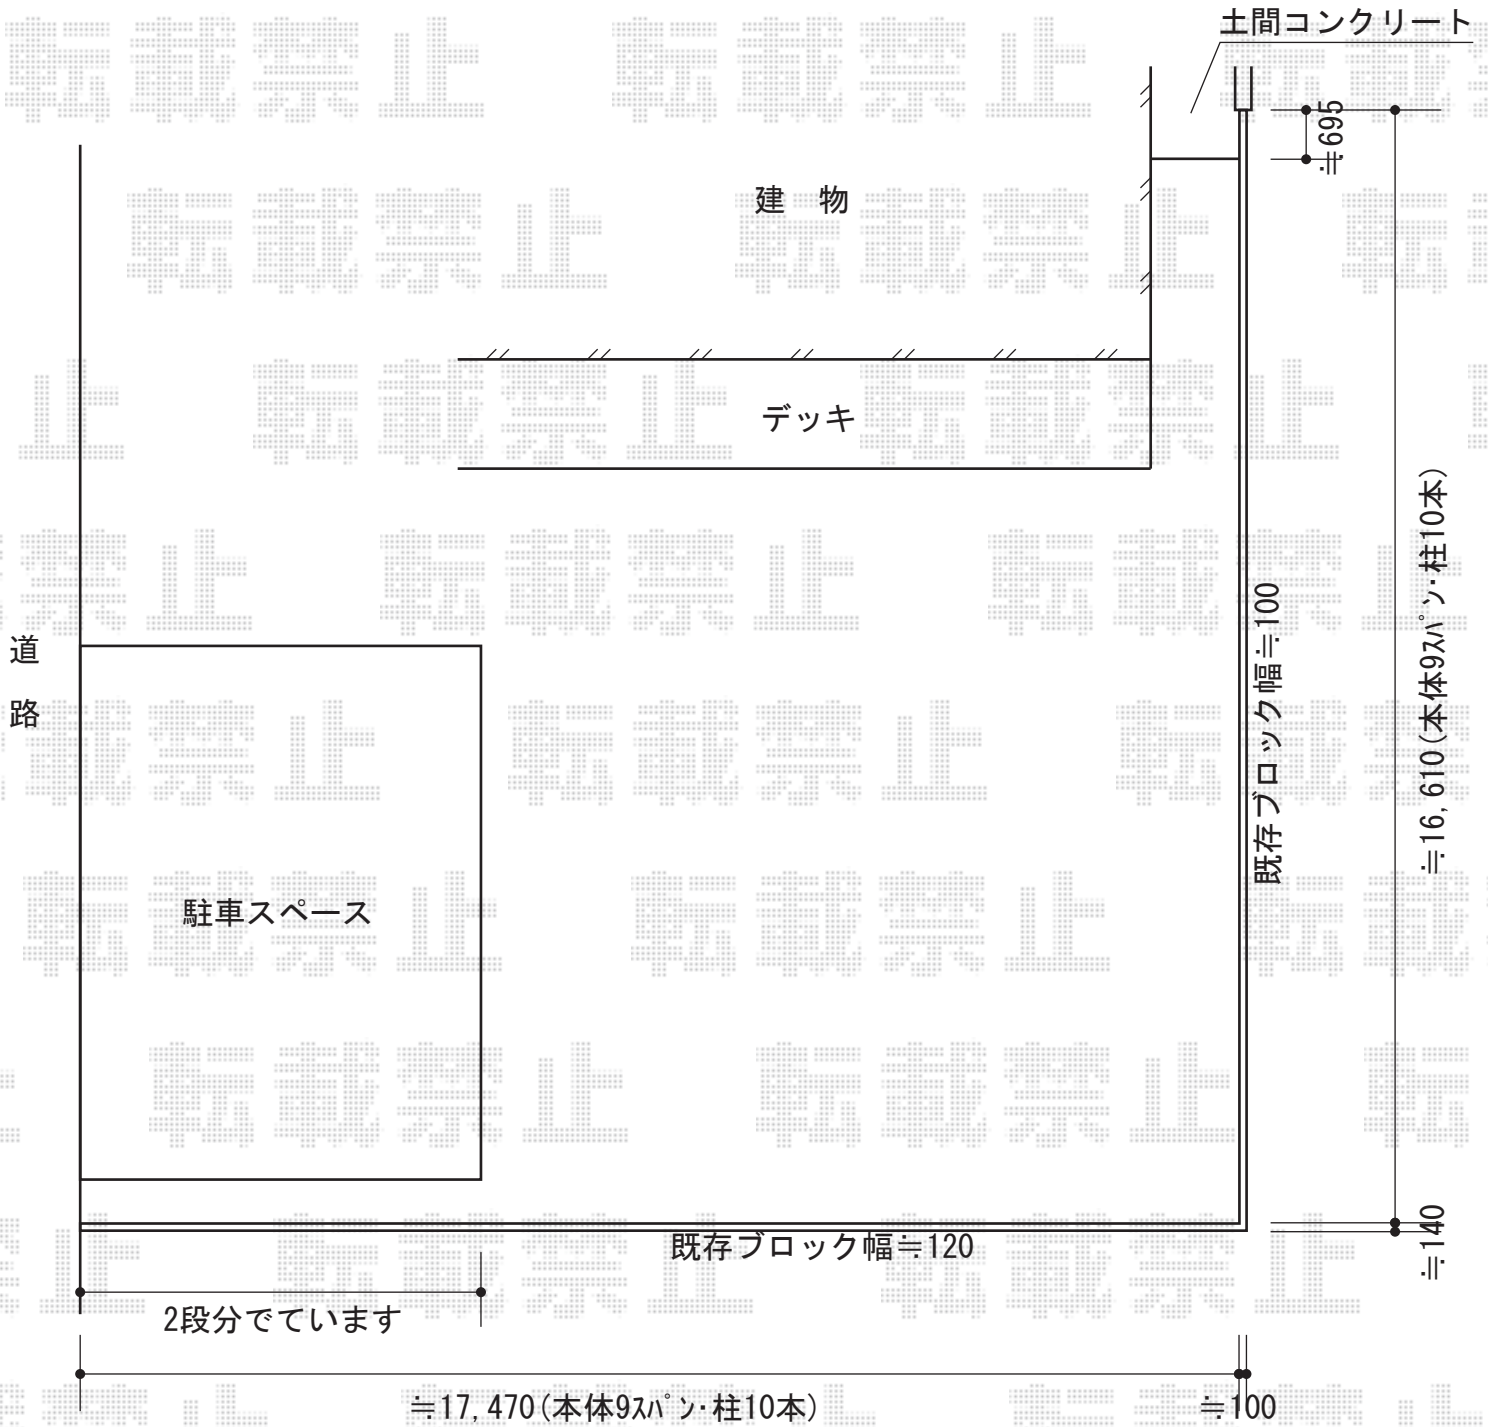

TOEX プリレオR1型フェンス フリーポールタイプ
 本体1枚 (W×H) = (1,979mm×1,000mm) × 18枚
 主柱 : T-10×20本
 部品セットA : T-10×20
 コーナー継手A : T-10×1
 端部キャップA : T-10×1
 色 : シャイングレー
 追加部材 : 補強用アンクル一式

現場状況や作図制限により概略図の内容と多少の違いが生じることがございます。
 施工時は、現場優先とさせて頂きたく思いますので、お立会い頂き、
 最終のご指示のほど、何卒、宜しくお願い致します。



EX-SHOP
[HTTP://WWW.EX-SHOP.NET](http://www.ex-shop.net)

担当 : 小林