


ライザーテラスII F[型 屋根タイプ 単体 積雪~20cm対応

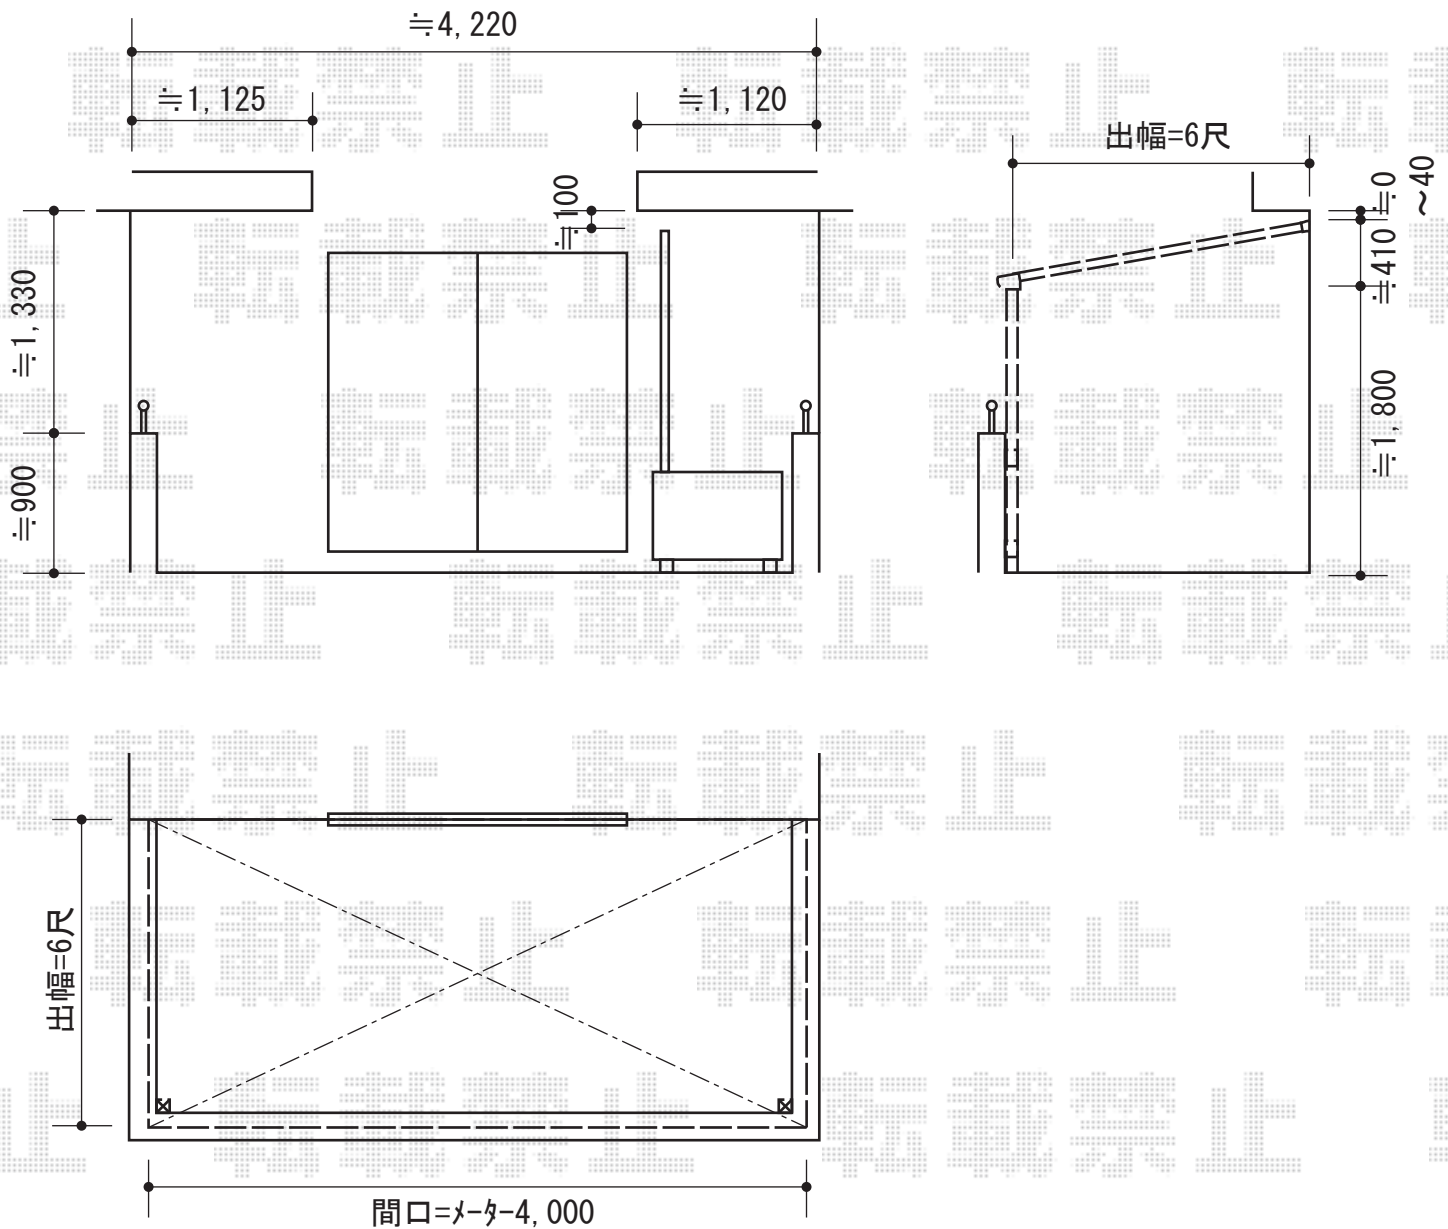

トステム ライザーテラスII F[型 屋根タイプ 単体 積雪~20cm対応
 間口=メートル4,000 (柱芯々3,800mm 屋根幅4,020mm)
 出幅=6尺 (1,785mm)
 色: ホワイト
 屋根材: ポリカーボネート (クリアマット/すりガラス調)
 柱仕様: 柱位置固定タイプ
 施工方法: 下止め
 追加部材: 引戸土間調整材/エルボ

トステム 吊下げ物干し 標準 2本入り
 色: ホワイト

現場状況や作図制限により概略図の内容と多少の違いが生じることがございます。
 施工時は、現場優先とさせて頂きたく思いますので、お立会い頂き、
 最終のご指示のほど、何卒、宜しくお願い致します。



EX-SHOP
 HTTP://WWW.EX-SHOP.NET

担当: 小林