



ライザーテラスⅡR型 テラスタイプ 単体 積雪～20cn対応

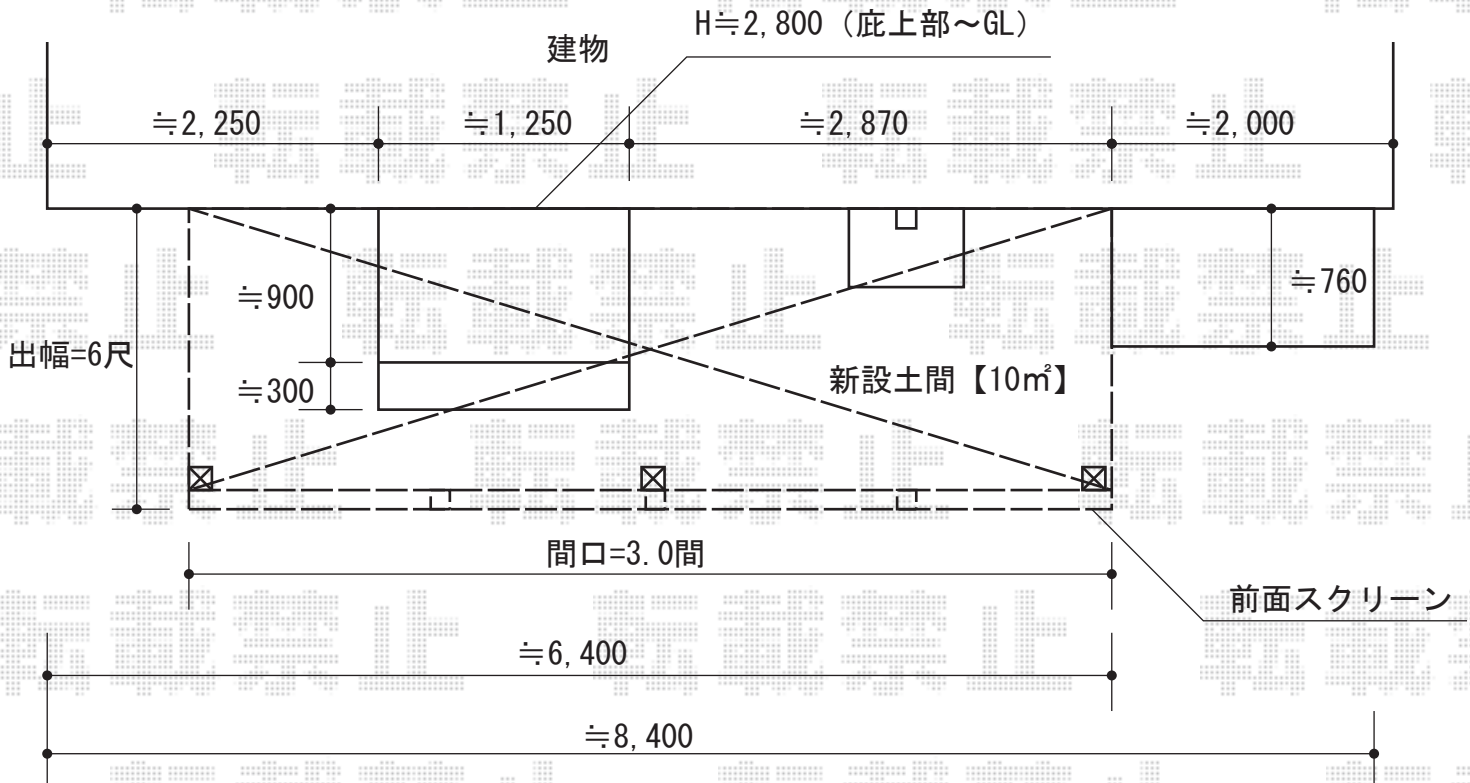

勝手口ドア

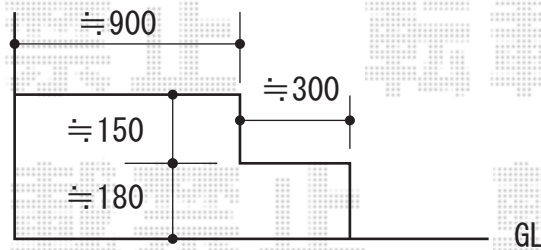

トステム ライザーテラスⅡR型 テラスタイプ 単体 積雪～20cn対応  
 間口=関東間3.0間通し (柱芯々5,260mm 屋根幅5,480mm)  
 出幅=6尺 (1,785mm)  
 色: ブラック  
 屋根材: ポリカーボネート (ブラウン)  
 柱仕様: 柱位置固定タイプ  
 施工方法: 上止め  
 オプション: 前面スクリーン 2段/パネル材: ポリカーボネート (ブラウン)  
 オプション: 前面スクリーンふさぎ材 1.5間用 (補強桁用) ×2+取り付け部品 (補強桁用)

現場状況や作図制限により概略図の内容と多少の違いが生じることがございます。  
 施工時は、現場優先とさせて頂きたく思いますので、お立会い頂き、  
 最終のご指示のほど、何卒、宜しくお願い致します。



EX-SHOP  
[HTTP://WWW.EX-SHOP.NET](http://www.ex-shop.net)

担当: 越智