


サッシ下端より ≈ 20 上がデッキ天端となります。
そのため、デッキの切り欠き加工を行います。

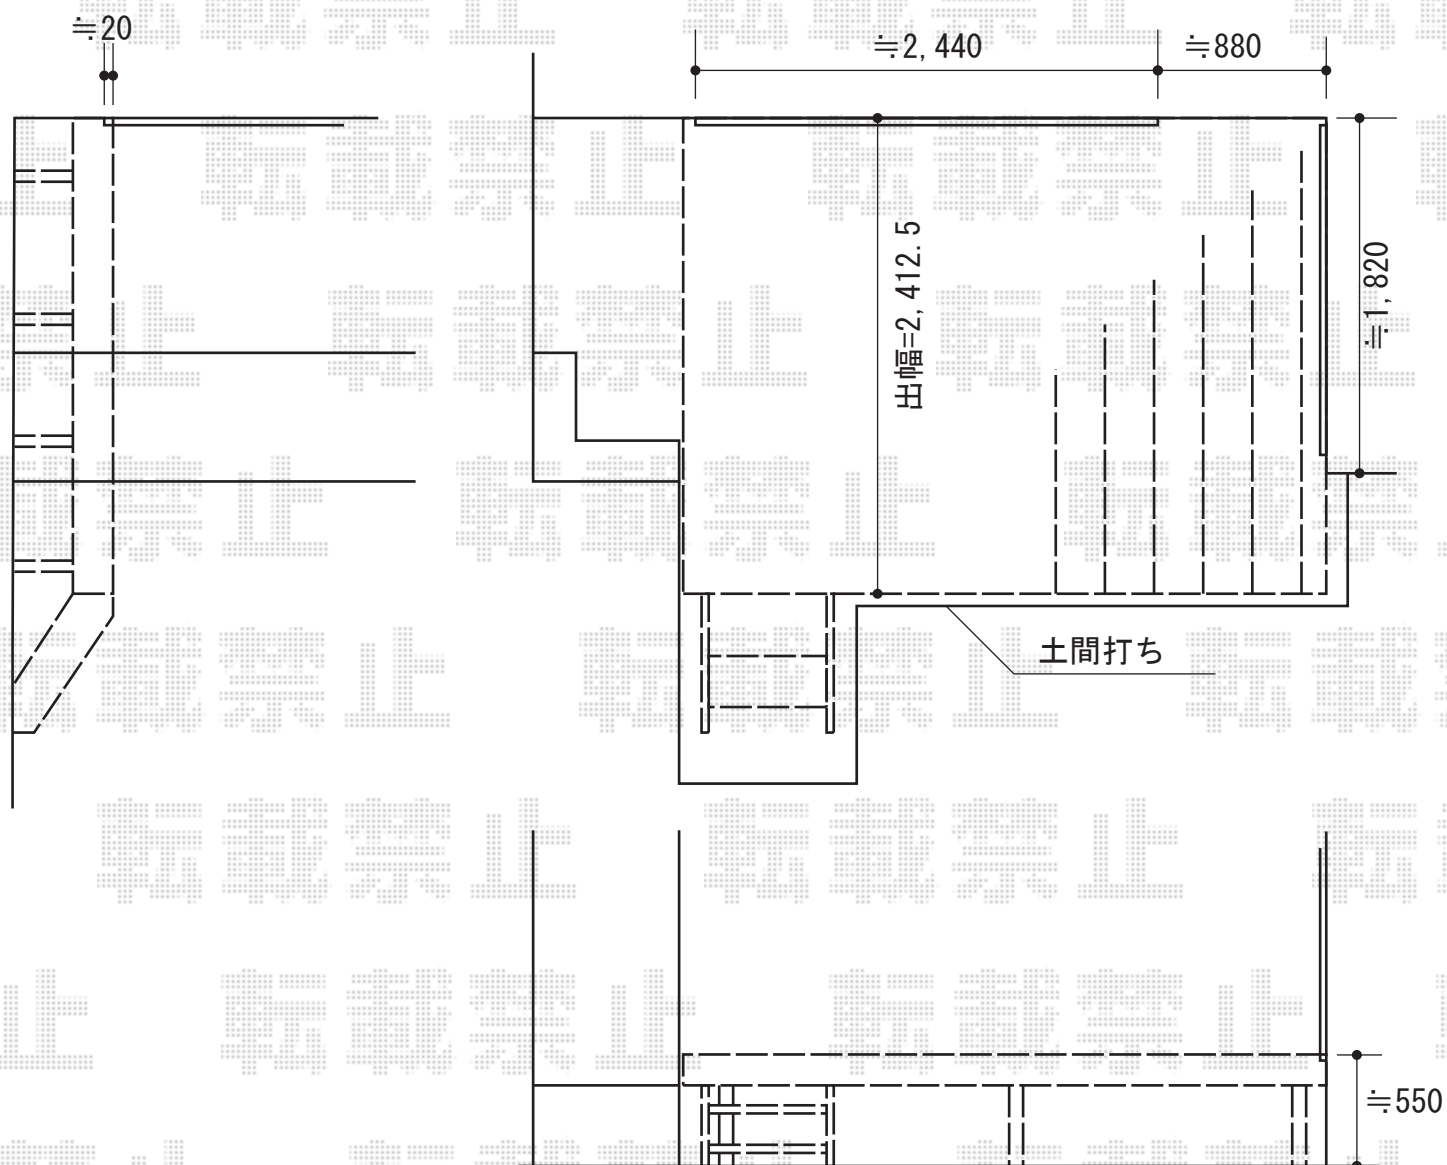

トステム リコステージII 単体
 間口 $\approx 3,415$ mm
 出幅 $\approx 2,400$ mm
 色：ダークブラウン
 床板：標準縦張り
 幕板：幕板B（薄タイプ）
 束柱：束柱B（400 \sim 550mm）
 オプション：ステップ2段

現場状況や作図制限により概略図の内容と多少の違いが生じることがございます。
 施工時は、現場優先とさせていただきますので、お立会い頂き、
 最終のご指示のほど、何卒、宜しくお願い致します。



EX-SHOP
[HTTP://WWW.EX-SHOP.NET](http://www.ex-shop.net)

担当：小林