


ウッドデッキ・テラス屋根

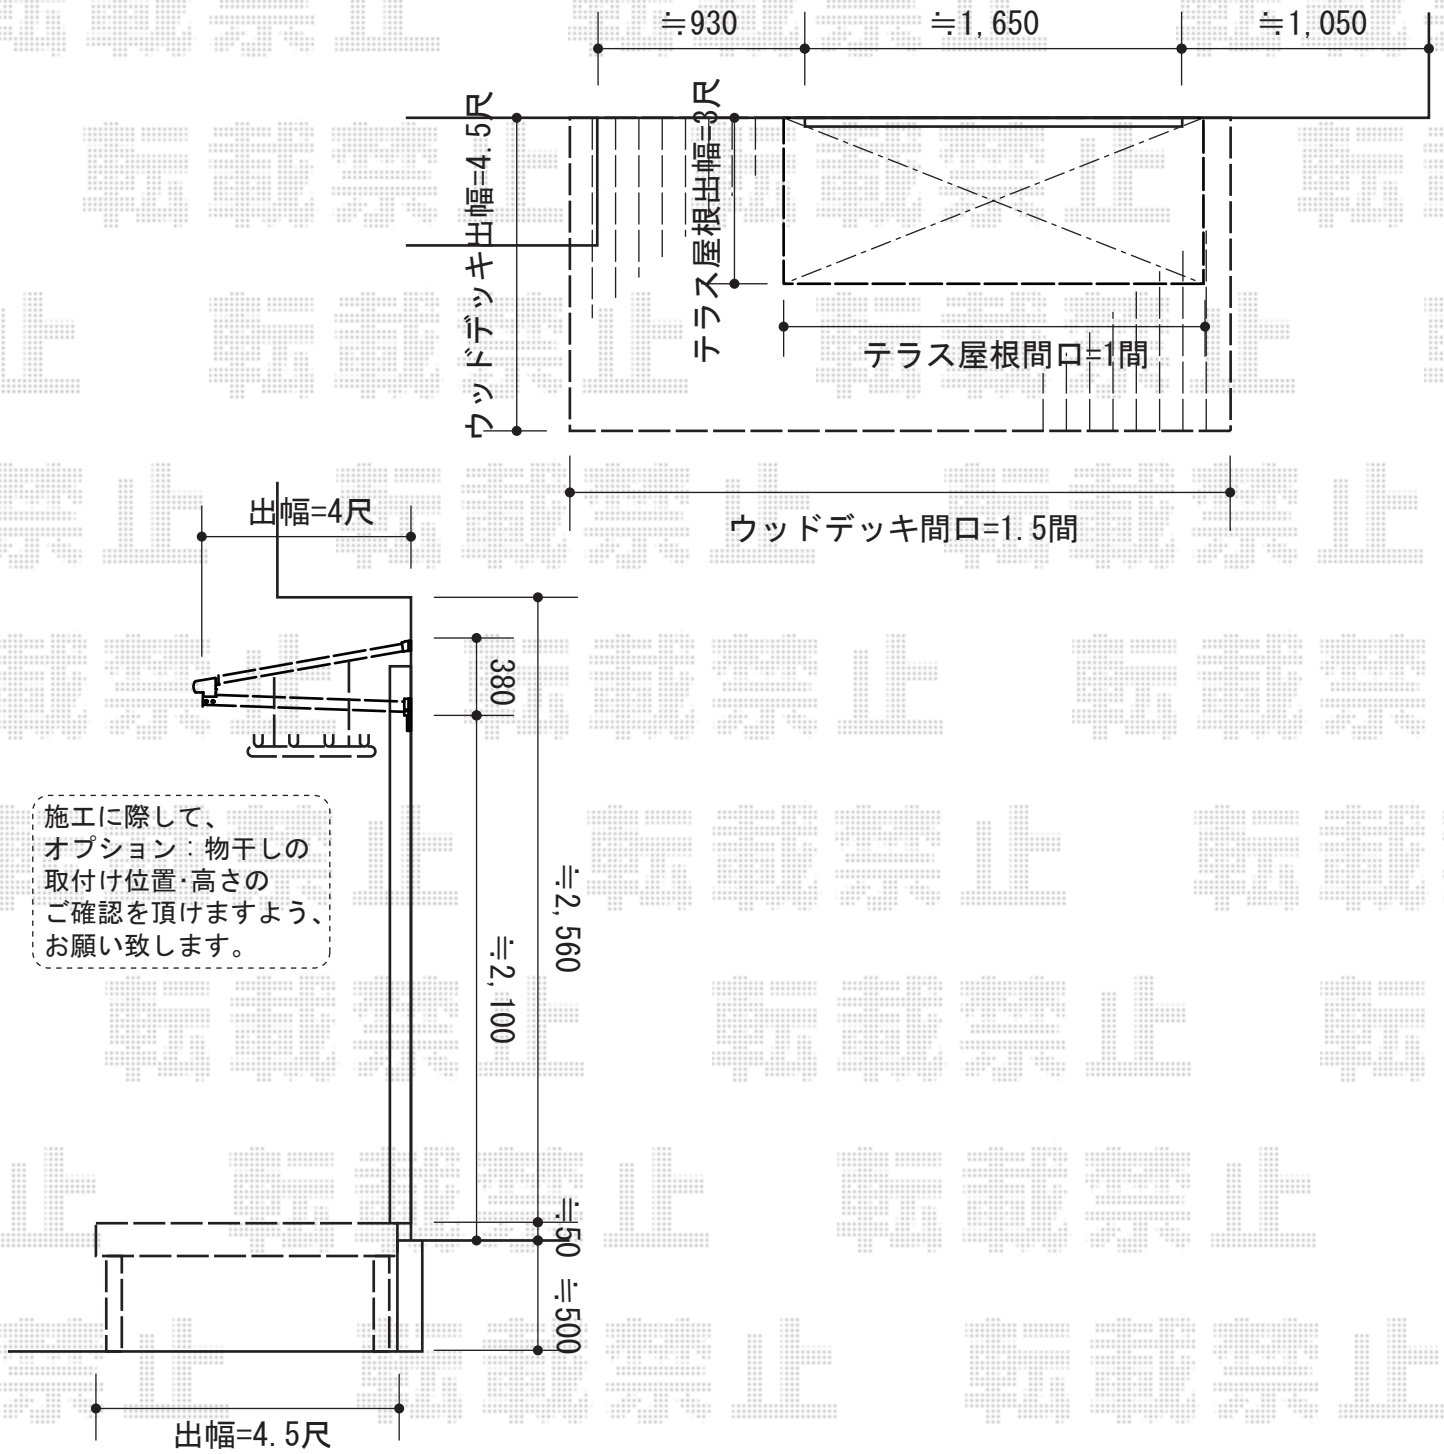

YKK AP リウッドデッキII 単体
間口=1.5間 (2,784mm)
出幅=4.5尺 (1,395mm)
色：ホワイトブラウン
床板：縦貼り
束柱：KSタイプ(400~500mm)

トステム ライザーテラスII F型 ルーフタイプ 積雪~30cm対応
間口=1.0間 (方杖芯々1,840mm 屋根幅1,840mm)
出幅=4尺 (885mm)
色：オータムブラウン
屋根材：ポリカーボネート (ブルースモーク)
柱仕様：柱なし
施工方法：上止め

トステム 吊下げ物干し 標準 2本入り
色：オータムブラウン

現場状況や作図制限により概略図の内容と多少の違いが生じることがございます。
施工時は、現場優先とさせて頂きたく思いますので、お立会い頂き、
最終のご指示のほど、何卒、宜しくお願い致します。



EX-SHOP
HTTP://WWW.EX-SHOP.NET

担当：大辻・永田