


ベクター F型 連棟 テラスタイプ 積雪～20cm対応

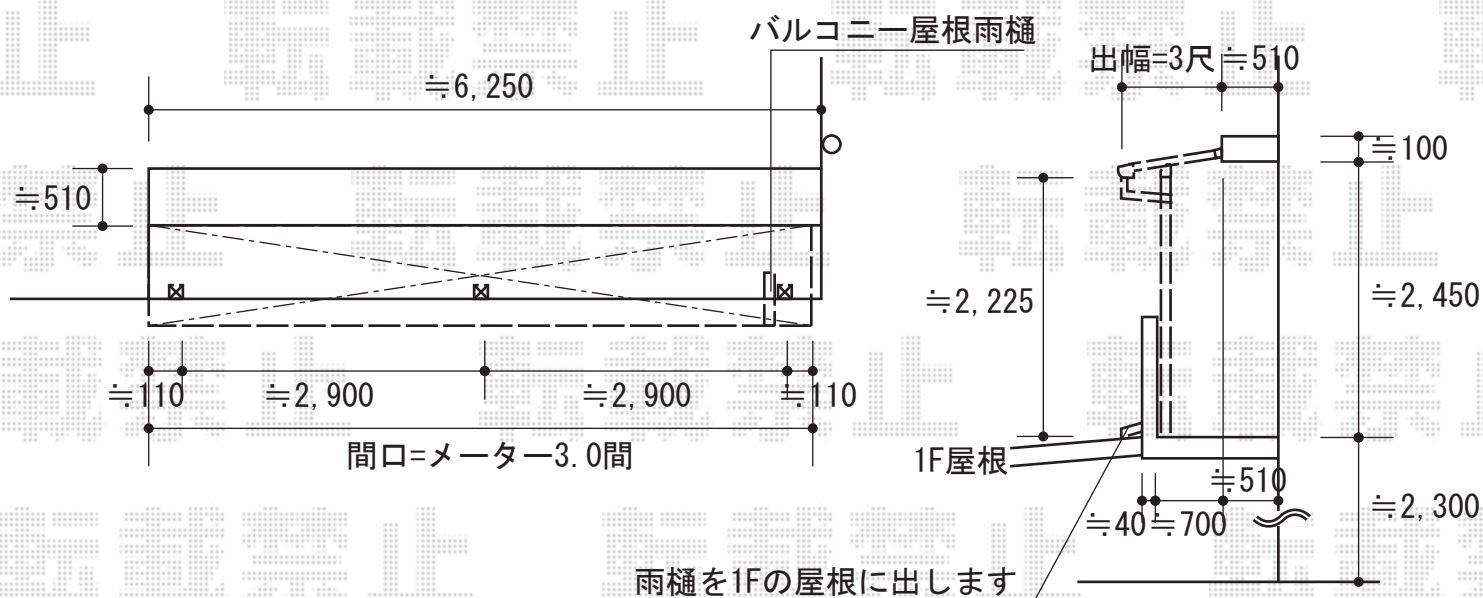

YKK AP ベクター F型 連棟 テラスタイプ 積雪～20cm対応
間口=メートル3.0間[1.5間+1.5間] (柱芯々5,845mm 屋根幅6,030mm)
出幅=3尺 (870mm)
色：ピュアシルバー
屋根材：ポリカーボネート (トーマイマット/すりガラス調)
柱仕様：柱奥行移動タイプ
施工方法：下止め仕様
追加部材：RC躯体対應用部材
追加部材：雨樋延長用部材

現場状況や作図制限により概略図の内容と多少の違いが生じることがございます。
施工時は、現場優先とさせて頂きたく思いますので、お立会い頂き、
最終のご指示のほど、何卒、宜しくお願い致します。



EX-SHOP
HTTP://WWW.EX-SHOP.NET

担当：大辻・永田