



エルネクス門扉M-TK型 両開き 柱使用

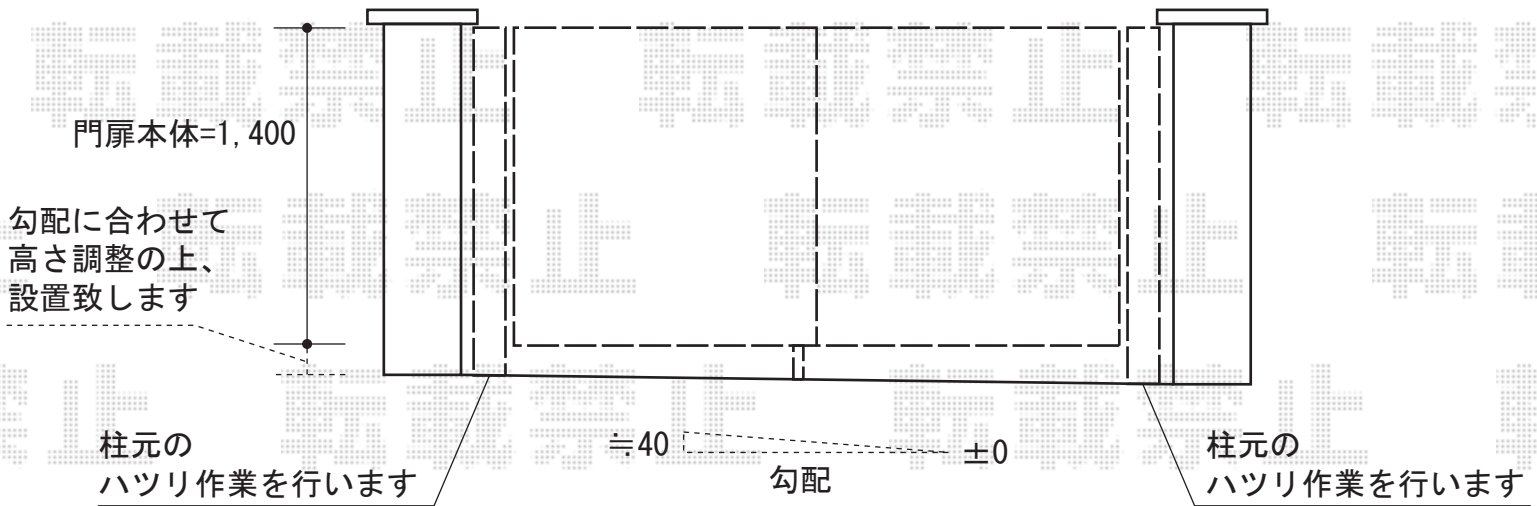

TOEX エルネクス門扉M-YK型 両開き 柱使用
扉1枚 (W×H) = (1,200mm×1,400mm) ×2枚
色：シャイングレー
錠：シリンダーRD空錠・本施錠/右勝手
開き：内開き

現場状況や作図制限により概略図の内容と多少の違いが生じることがございます。
施工時は、現場優先とさせて頂きたく思いますので、お立会い頂き、
最終のご指示のほど、何卒、宜しくお願い致します。

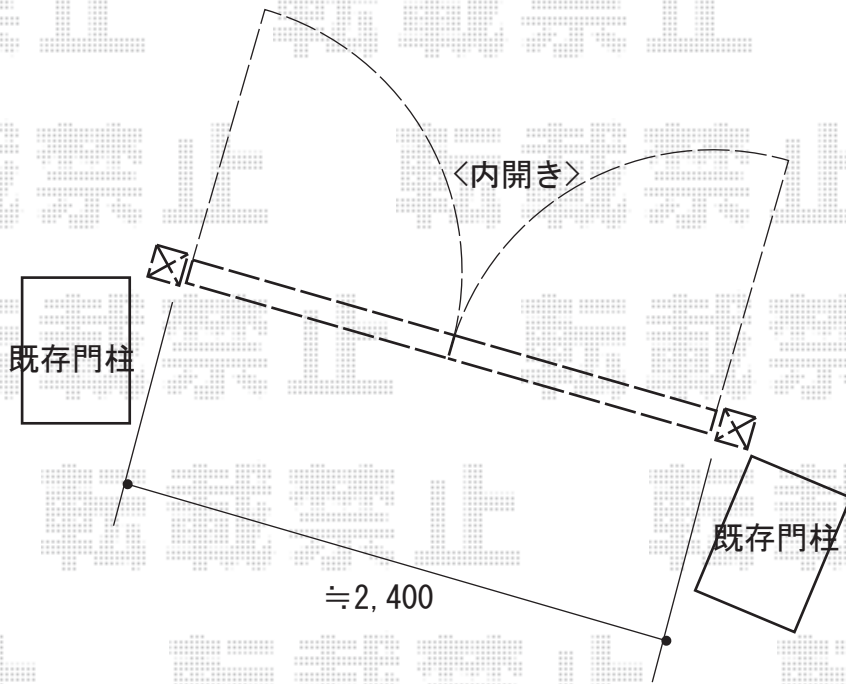

EX-SHOP
HTTP://WWW.EX-SHOP.NET

担当：小林

全ての著作権は、エクスショップに帰属します。当社とのお取引目的外の使用・複製・転載禁止となっております。