


ヴェクターテラス F型 1500 テラスタイプ 単体 積雪～50cm対応

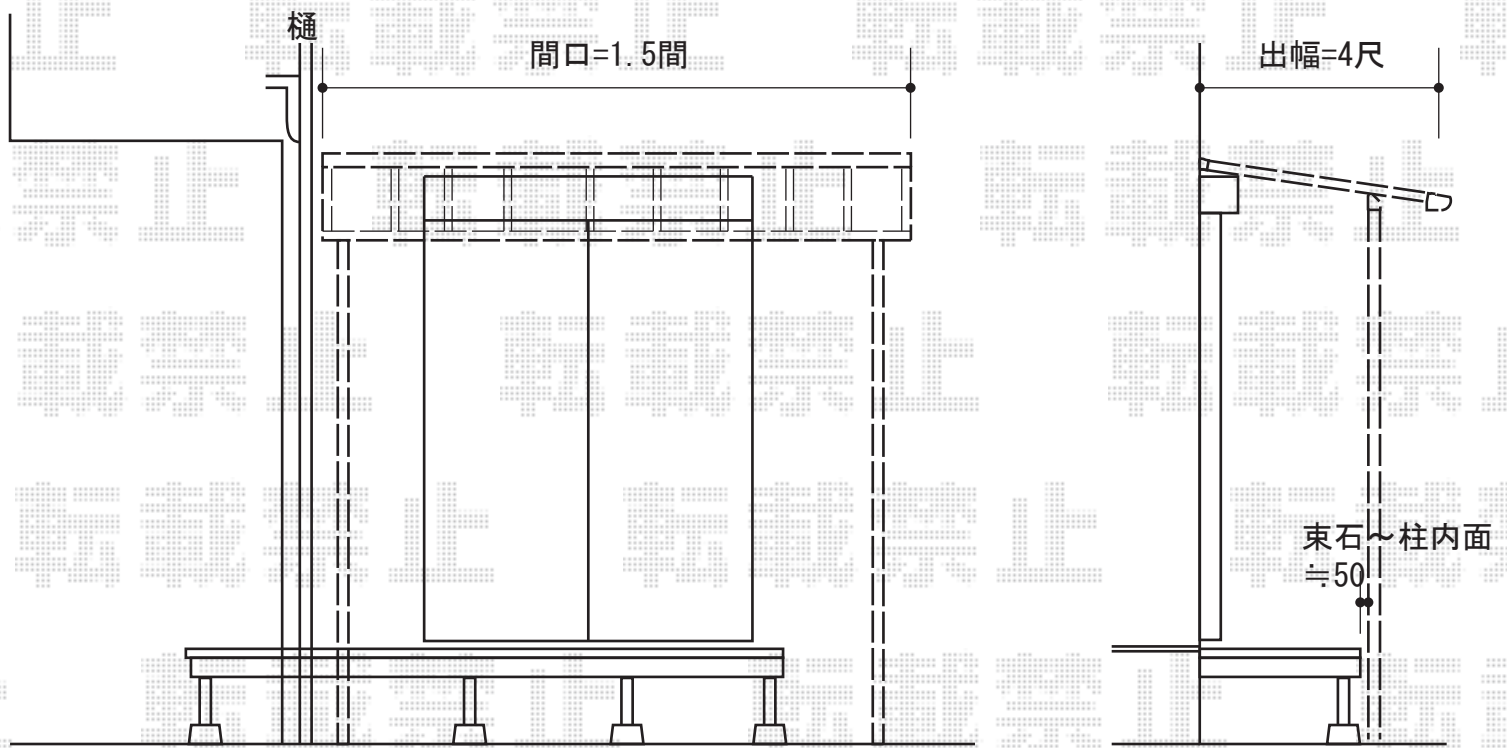

YKK AP ヴェクターテラス F型 1500 テラスタイプ 単体 積雪～50cm対応
間口=関東間1.5間 (柱芯々2,575mm 屋根幅2,760mm)
出幅=4尺 (1,170mm)
色：プラチナステン
屋根材：熱線遮断ポリカーボネート (アースブルーマット調)
柱仕様：柱奥行移動タイプ
施工方法：上止め仕様

現場状況や作図制限により概略図の内容と多少の違いが生じることがございます。
施工時は、現場優先とさせて頂きたく思いますので、お立会い頂き、
最終のご指示のほど、何卒、宜しくお願い致します。



EX-SHOP
HTTP://WWW.EX-SHOP.NET

担当：小林