


リウッドデッキII 単体

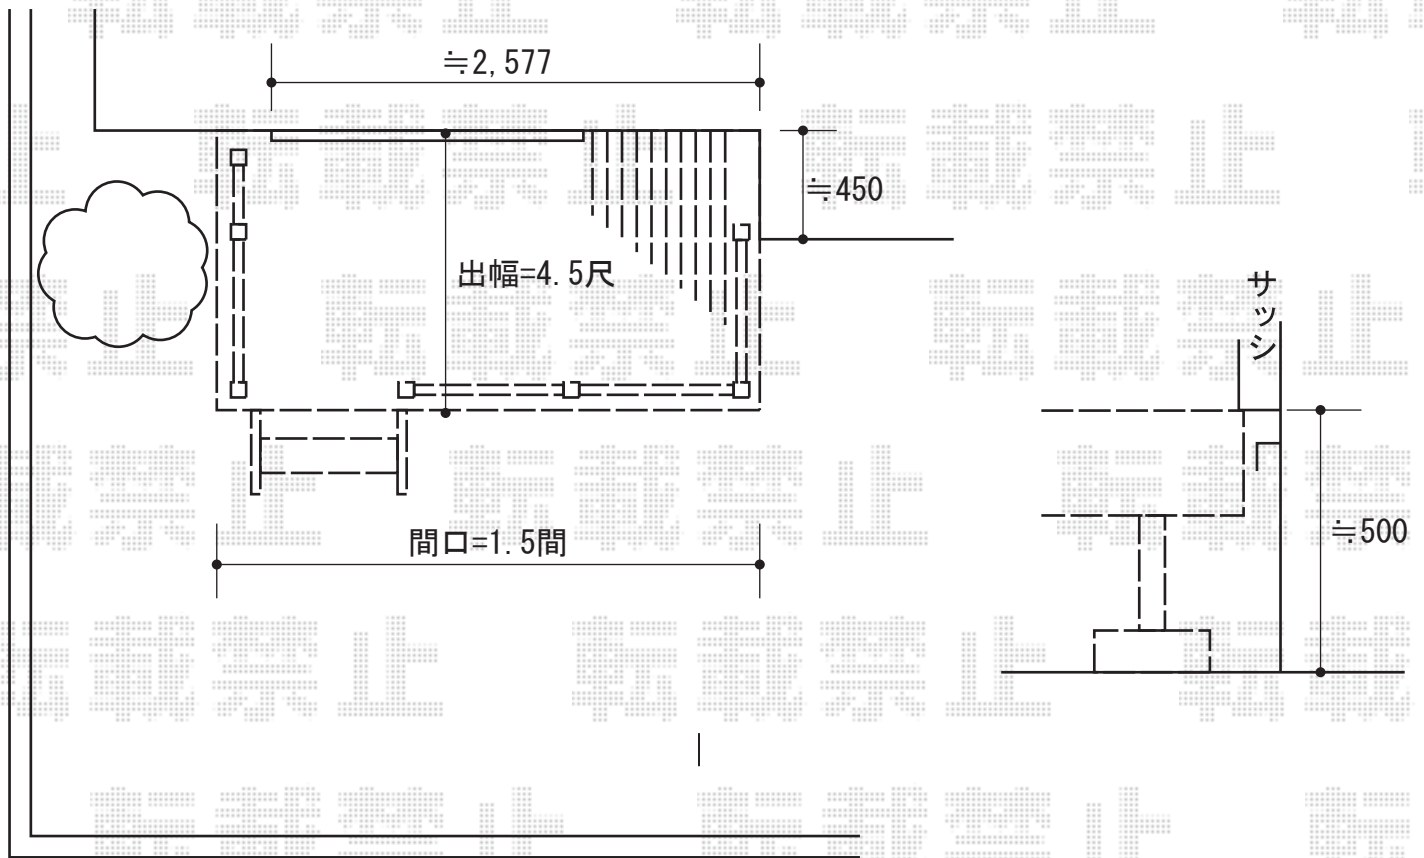

YKK AP リウッドデッキII 単体
間口=標準1.5間(2,784mm)
出幅=4.5尺(1,395mm)
色:(床板:サニーブラウン/束柱:カームブラック)
床板:縦貼り
束柱:KSタイプ(400~500mm)
追加部材:取付部材一式

YKK AP リウッドステップ4型 Sタイプ2段
色:サニーブラウン

YKK AP リウッドデッキフェンス2型 ラチス格子
パネル1枚(W×H):07用T100(655mm×900mm)×3枚
・09用T100(855mm×900mm)×2枚
中柱:T100×2本
端柱:T100×4本
角柱:T100×1本
色:サニーブラウン

現場状況や作図制限により概略図の内容と多少の違いが生じることがございます。
施工時は、現場優先とさせていただきますので、お立会い頂き、
最終のご指示のほど、何卒、宜しくお願い致します。



EX-SHOP
HTTP://WWW.EX-SHOP.NET

担当: 大辻・永田