



# リウッドデッキII 単体

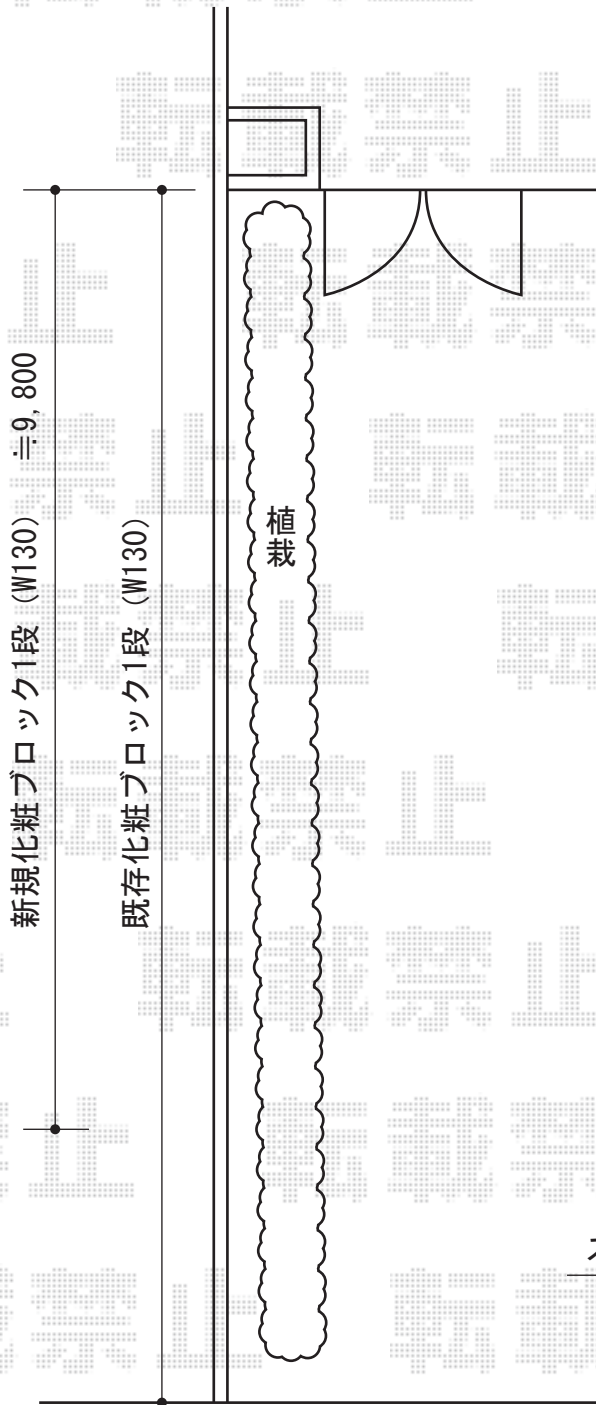

YKK AP リウッドデッキII 単体  
 ①②間口=標準1.5間 (2,784mm)  
 ③④間口=標準2.0間 (3,694mm)  
 出幅=4.5尺 (1,395mm)  
 色：【仮】床板/ウォームグレイ 束柱/プラチナステン  
 床板：縦貼り  
 束柱：Sタイプ(450mm)  
 ①・③オプション：独立式リウッドステップ  
 ②・④オプション：片側面タイプ/段床1段

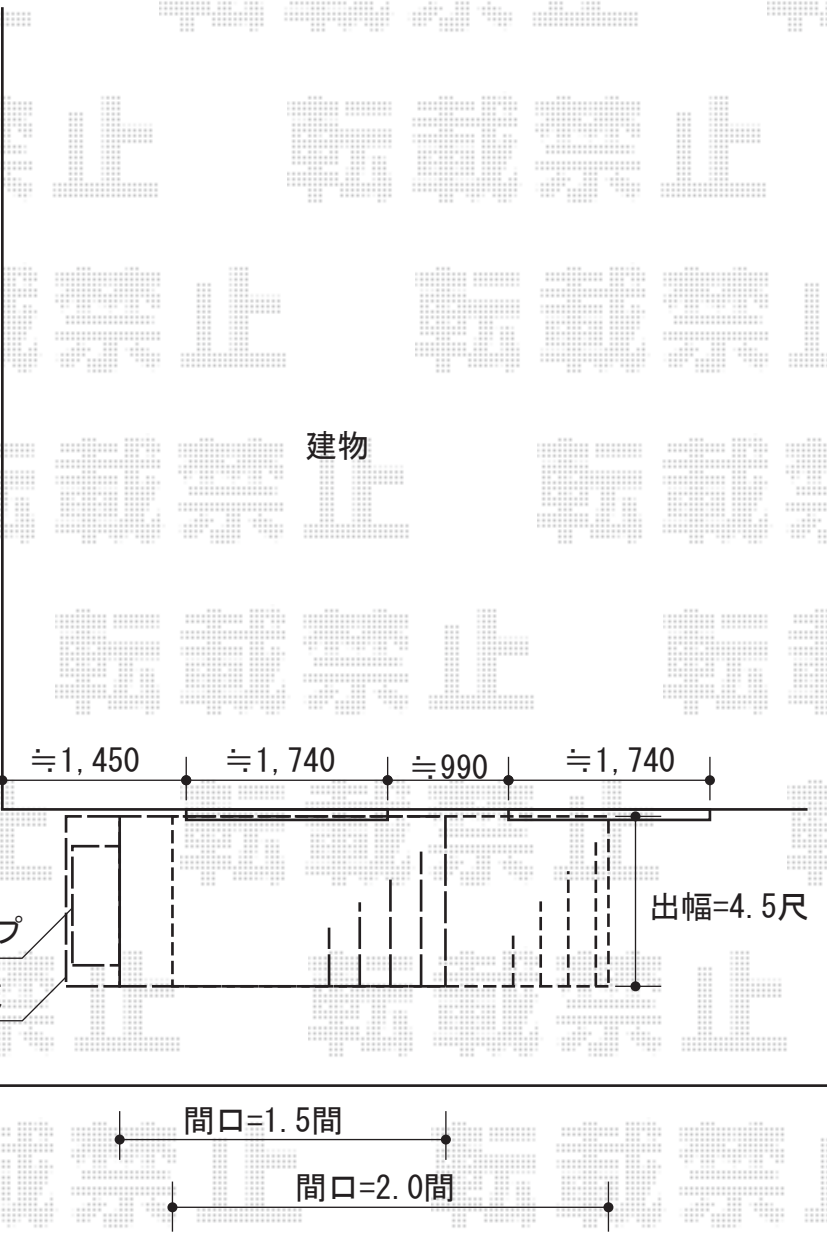

現場状況や作図制限により概略図の内容と多少の違いが生じることがございます。  
 施工時は、現場優先とさせて頂きたく思いますので、お立会い頂き、  
 最終のご指示のほど、何卒、宜しくお願い致します。



EX-SHOP  
[HTTP://WWW.EX-SHOP.NET](http://www.ex-shop.net)

担当：小林