


カーブポートシグマIII ワイド 積雪～30cm対応

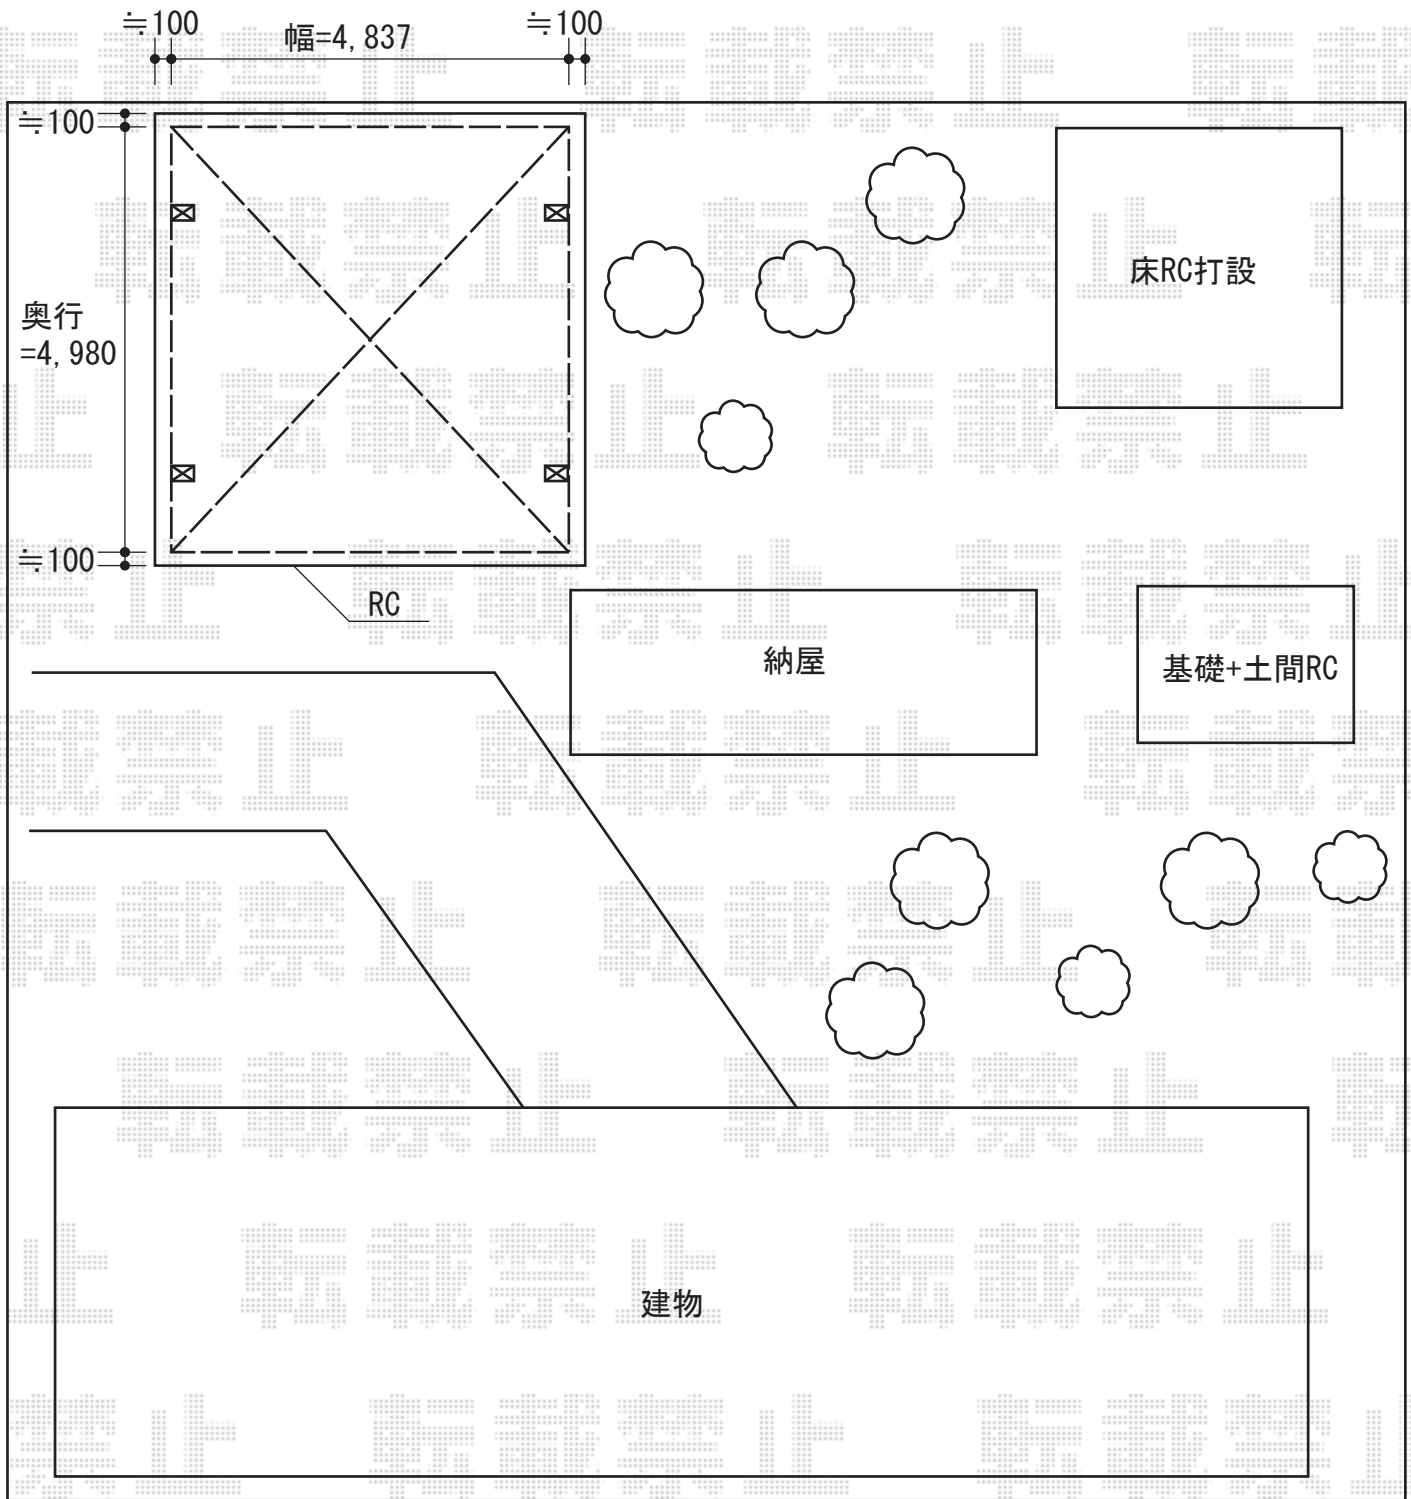

タクボ物置 JN-3229W  
Mr. トールマンダンディ  
間口=3,232mm  
奥行=2,990mm  
高さ=2,570mm  
色：ムーンホワイト  
屋根タイプ：標準型  
耐荷重タイプ：一般型

タクボ物置 NS-1826  
Mr. シャッターマンダンディ  
間口=1,832mm  
奥行=2,622mm  
高さ=2,570mm  
屋根タイプ：標準型  
耐荷重タイプ：一般型

トステム  
カーブポートシグマIII  
ワイド 積雪～30cm対応  
幅=4,837mm  
奥行=4,980mm  
色：シャイングレー  
屋根材：ポリカーボネート（ブラウン）  
柱仕様：ロング柱23仕様  
(有効高 約2,300mm)

現場状況や作図制限により概略図の内容と多少の違いが生じることがございます。  
施工時は、現場優先とさせて頂きたく思いますので、お立会い頂き、  
最終のご指示のほど、何卒、宜しくお願い致します。



EX-SHOP  
HTTP://WWW.EX-SHOP.NET

担当：大辻・永田