


カーポート・サイクルポート・カーゲート・フェンス

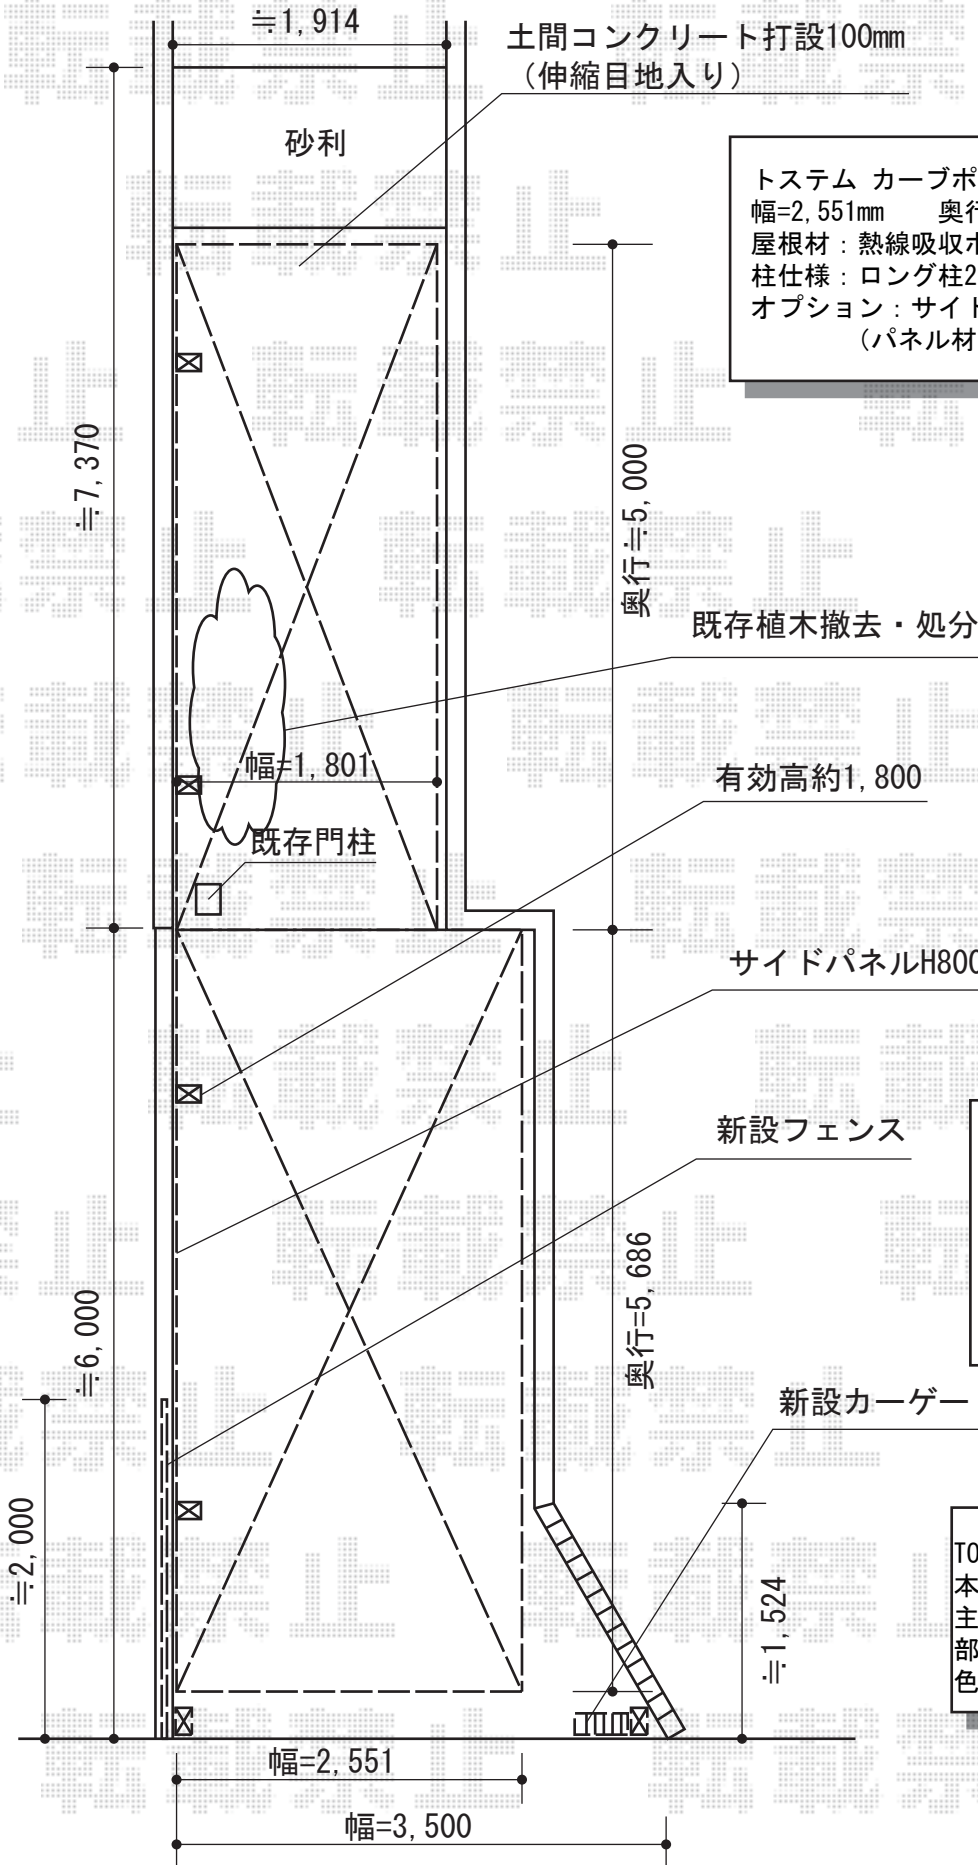

トステム カーブポートシグマIII 積雪~30cm対応  
 幅=2,551mm 奥行=5,686mm 色:シャイングレー  
 屋根材:熱線吸収ポリカーボネート(ライトブルーマット調)  
 柱仕様:ロング柱23仕様(有効高約2,300mm)  
 オプション:サイドパネル1段H800/57タイプ用  
 (パネル材:熱線吸収ポリカーボネート)

トステム カーブポートシグマIII ミニ 積雪~30cm対応  
 幅=1,801mm 奥行=4,980mm  
 色:シャイングレー  
 屋根材:熱線吸収ポリカーボネート(ライトブルーマット調)  
 柱仕様:標準柱仕様(有効高約1,812mm)

TOEX アルシャインL型 Aタイプ センターレール 片開き  
 開口幅=3,362mm 全幅=3,532mm  
 たたみ幅=459mm 高さ=1,250mm  
 色:シャイングレー  
 キャスター数:2  
 落棒数:2

TOEX プリレオR6型フェンス[門柱仕様]  
 本体1枚(W×H)=(1,979.5mm×1,200mm)×1枚  
 支柱:T12×2本 部品セットA:T12×2  
 部品:端部キャップ×1  
 色:シャイングレー

現場状況や作図制限により概略図の内容と多少の違いが生じることがございます。  
 施工時は、現場優先とさせて頂きたく思いますので、お立会い頂き、  
 最終のご指示のほど、何卒、宜しくお願い致します。



EX-SHOP  
 HTTP://WWW.EX-SHOP.NET  
 担当:大辻・永田