


カーブポートシグマIII ワイド 積雪～30cmr対応

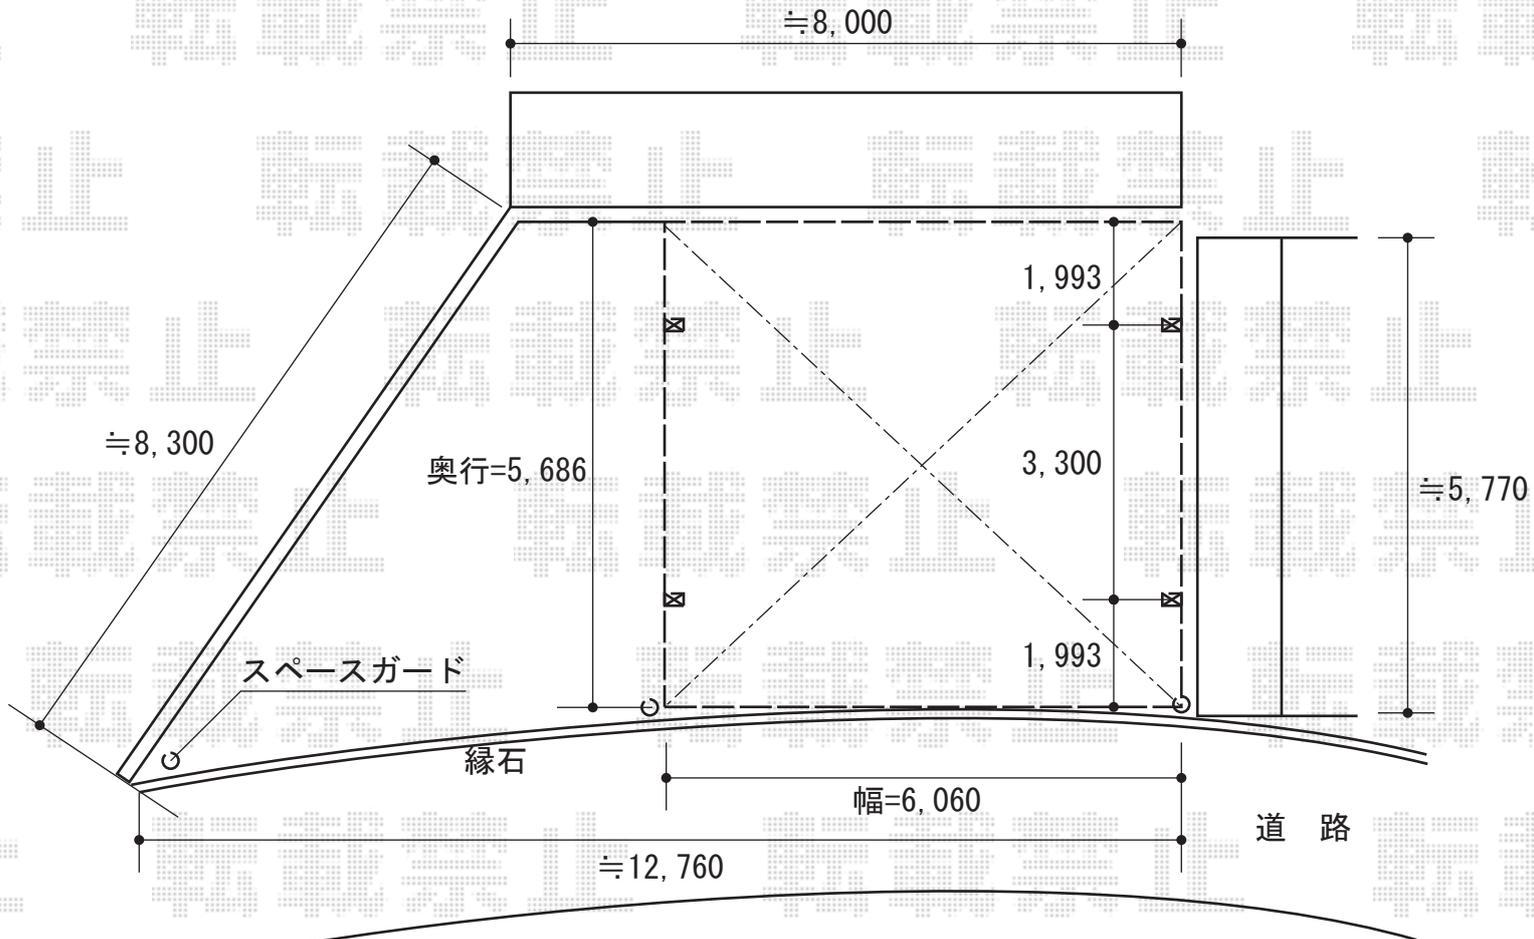

TOEX スペースガード R48型

本体：固定式（片フック）×2

本体：取外し式・フタ付・南京錠付・両フック×1

オプション：NAジョイント×2

オプション：ステンレスチェーン（15m）

トステム カーブポートシグマIII ワイド

積雪～30cmr対応

幅=6,060mm

奥行=5,686mm

色：シャイングレー

屋根材：ポリカーボネート（ブラウン）

柱仕様：ロング柱23仕様（有効高 約2,300mm）

現場状況や作図制限により概略図の内容と多少の違いが生じることがございます。  
施工時は、現場優先とさせて頂きたく思いますので、お立会い頂き、  
最終のご指示のほど、何卒、宜しくお願い致します。



EX-SHOP  
HTTP://WWW.EX-SHOP.NET

担当：長谷川