


カーゲート・門扉・フェンス

TOEX プリレオR2型フェンス[フリーポール]
 本体1枚 (W×H) = (1,979.5mm×800mm) × 7枚
 主柱: T8×12本 部品セットB: T8×12 コーナー継手B: T8×12
 色: 【仮】シャイングレー
 部品: 端部キャップ×3セット

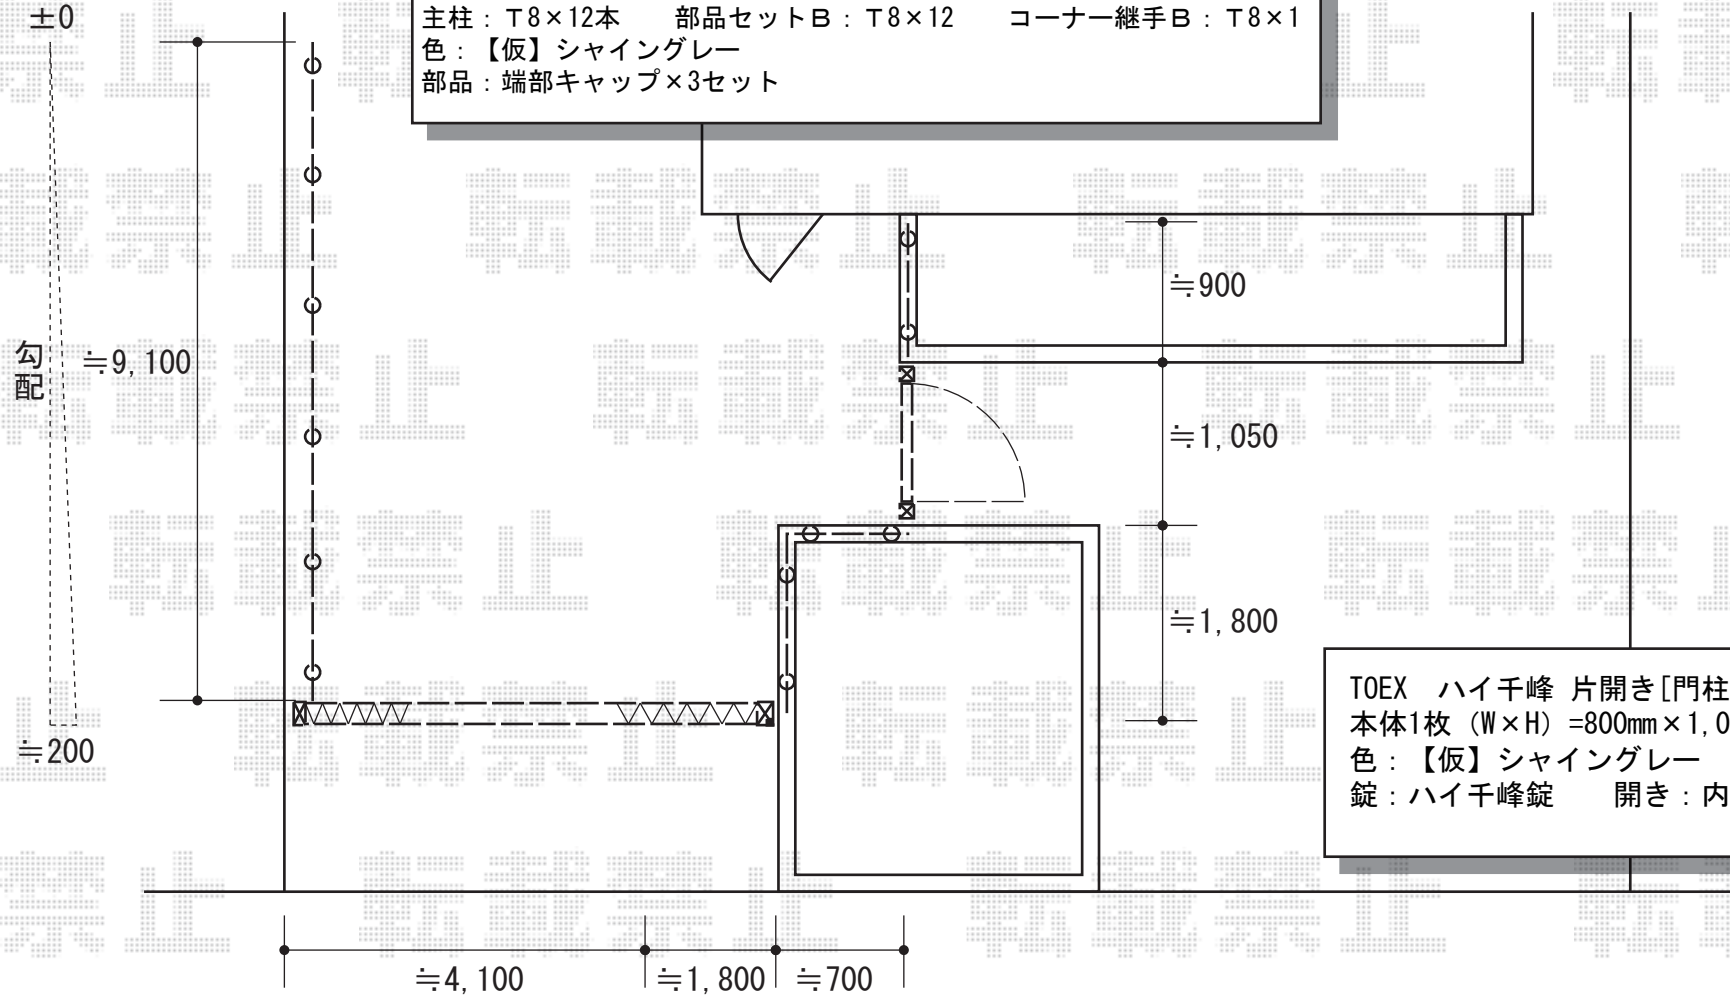

TOEX ハイ千峰 片開き[門柱仕様]
 本体1枚 (W×H) = 800mm×1,000mm
 色: 【仮】シャイングレー
 錠: ハイ千峰錠 開き: 内開き

Value Select トリップゲート PA型 ノンレール 両開き
 開口幅=4,119mm 全幅=4,219mm たたみ幅=251mm+251mm
 高さ=1,182mm
 色: ステンカラー
 キャスター数: 4
 落棒数: 2

現場状況や作図制限により概略図の内容と多少の違いが生じることがございます。
 施工時は、現場優先とさせて頂きたく思いますので、お立会い頂き、
 最終のご指示のほど、何卒、宜しくお願い致します。

