
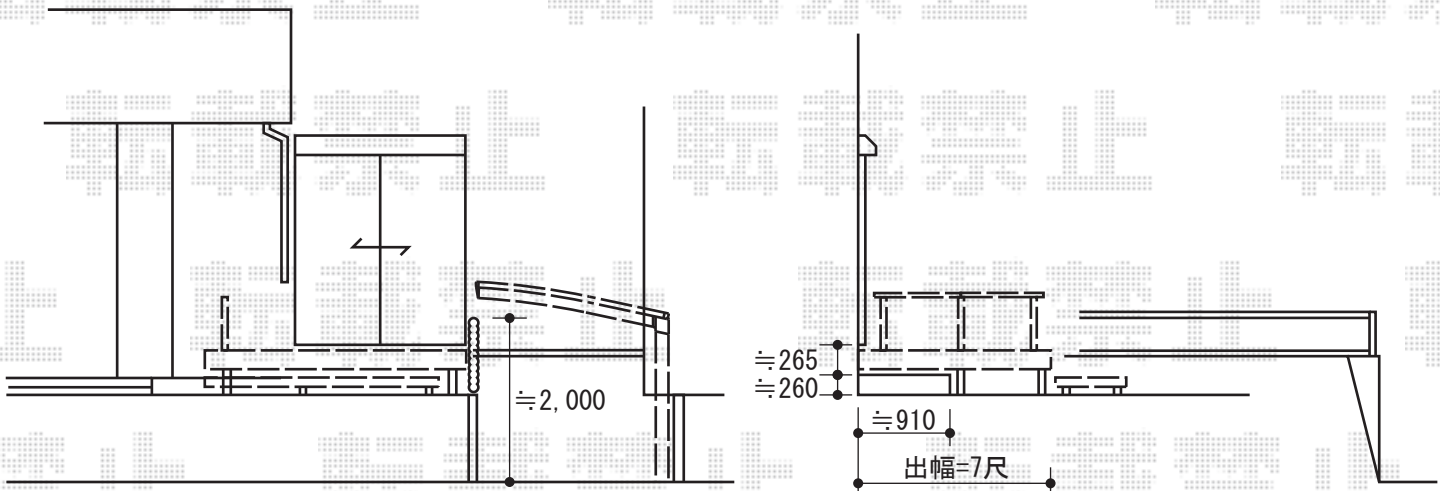


# カーポート・ウッドデッキ

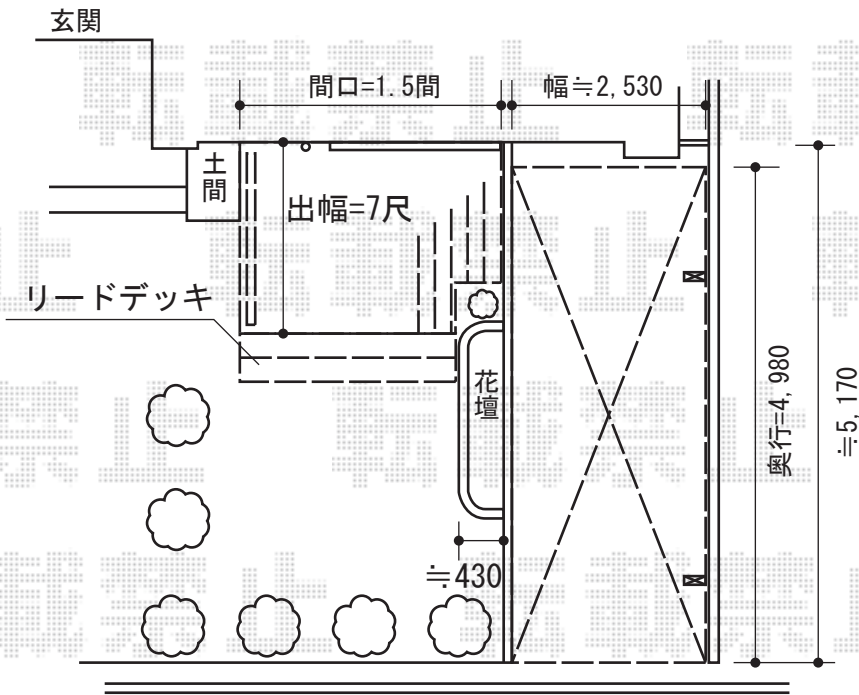

トステム カーポートシグマIII 積雪~30cm対応  
 幅=2,551mm  
 奥行=4,980mm  
 色：シャイングレー  
 屋根材：熱線吸収アクアポリカーボネート（ライトブルー）  
 柱仕様：標準柱仕様（有効高 約1,800mm）

トステム リコステージII 単体  
 間口=1.5間 (2,760mm)  
 出幅=7尺 (2,133mm)  
 色：ダークブラウン  
 床板：縦貼り  
 幕板：A（厚タイプ）  
 東柱：東柱B（400~550mm）  
 オプション：リードデッキ・床板キャップセット（2個入り）

トステム デッキフェンス フラットラチスパネル[密目]  
 仕様：T6×2スパン  
 主柱：T6×3本  
 部材：笠木、キャップ

現場状況や作図制限により概略図の内容と多少の違いが生じることがございます。  
 施工時は、現場優先とさせていただきますので、お立会い頂き、  
 最終のご指示のほど、何卒、宜しくお願い致します。



EX-SHOP  
 HTTP://WWW.EX-SHOP.NET

担当：大辻・永田

全ての著作権は、エクスショップに帰属します。当社とのお取引目的外の使用・複製・転載禁止となっております。