


ベクターテラスF型ルーフトイプ 単体 積雪～50cm対応

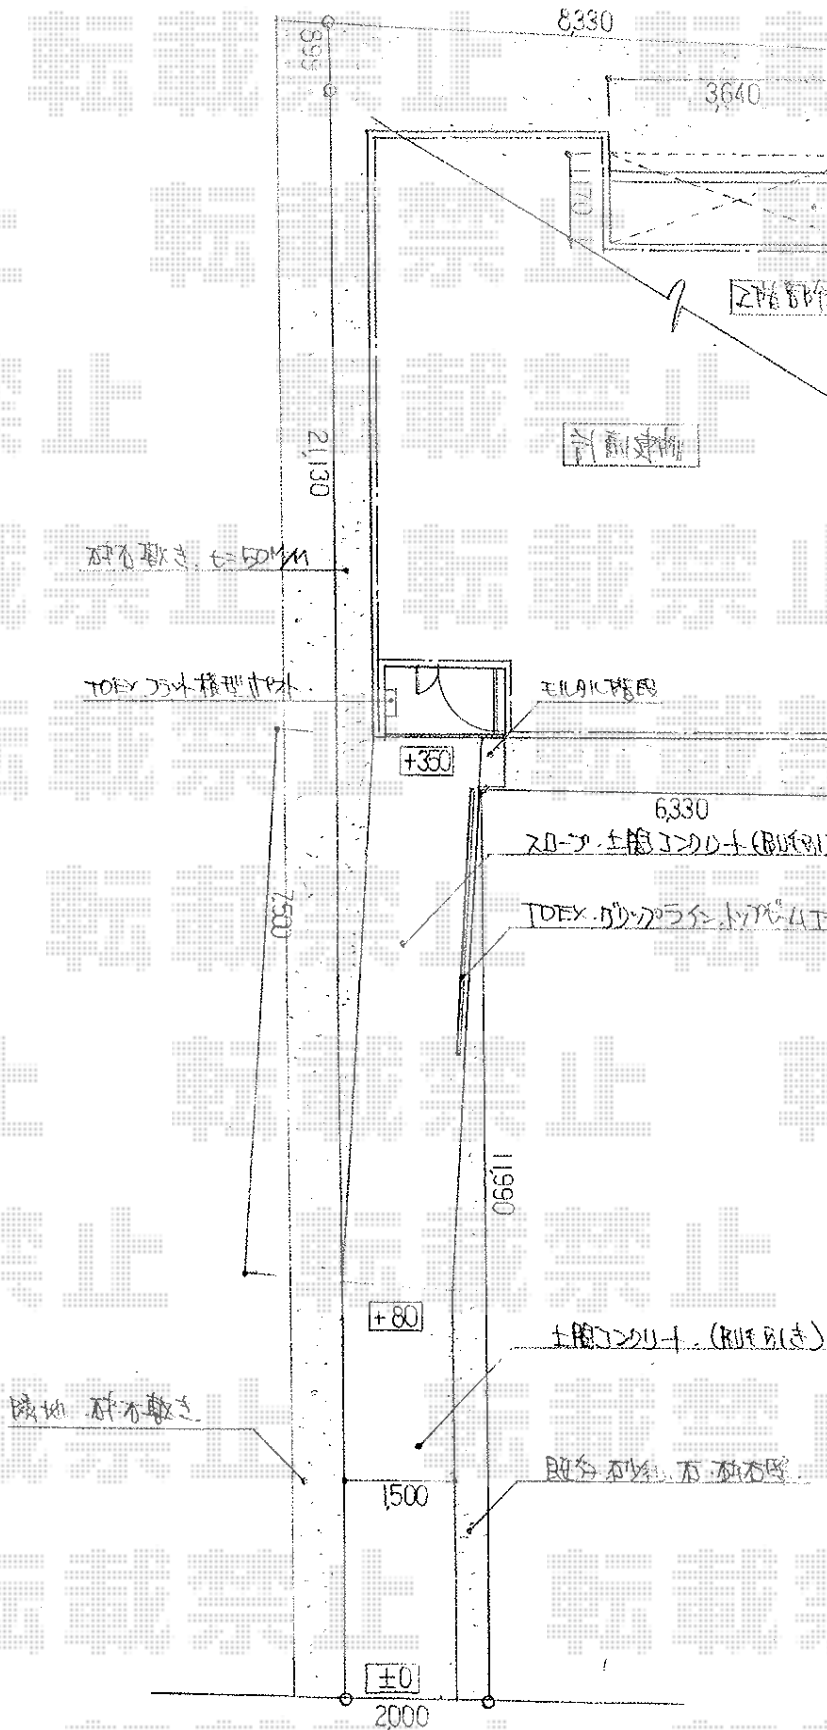

- TDEX フラット横型ポスト 前入れ前取り出し仕様
色：ナチュラルシルバーF 1台
- トステム ガードウォーカー
柱：トップ埋込柱 T-8 4本
ブラケット：トップストレートブラケット 4
ビーム：38φ手すり用 中間超ロングW4,000mm 1本
キャップ：端部キャップ 2 色：シャイングレー
- YKK AP ベクターテラスF型ルーフトイプ
単体 積雪～20cm対応
幅=関東間2.0間（屋根幅3,715mm）
奥行=4尺（1,170mm）
屋根材：ポリカーボネート（トーメイマット）
色：ピュアシルバー 施工方法：下止め

現場状況や作図制限により概略図の内容と多少の違いが生じることがございます。
施工時は、現場優先とさせて頂きたく思いますので、お立会い頂き、
最終のご指示のほど、何卒、宜しくお願い致します。



EX-SHOP
HTTP://WWW.EX-SHOP.NET
担当：杉本