


- 再々見積り分 -

TOEX エススライドB型 開戸付タイプ
 本体:30-08-14 (W3,000+800×1,400mm)
 色:マイルドブラック

YKK AP レイナキャップポート 積雪~20cm対応
 幅=3,002mm
 奥行=5,052mm
 色:カームブラック
 屋根材:熱線遮断ポリカーボネート(アースブルーマット調)
 柱仕様:ハイルーフ仕様(有効高 約2,355mm)

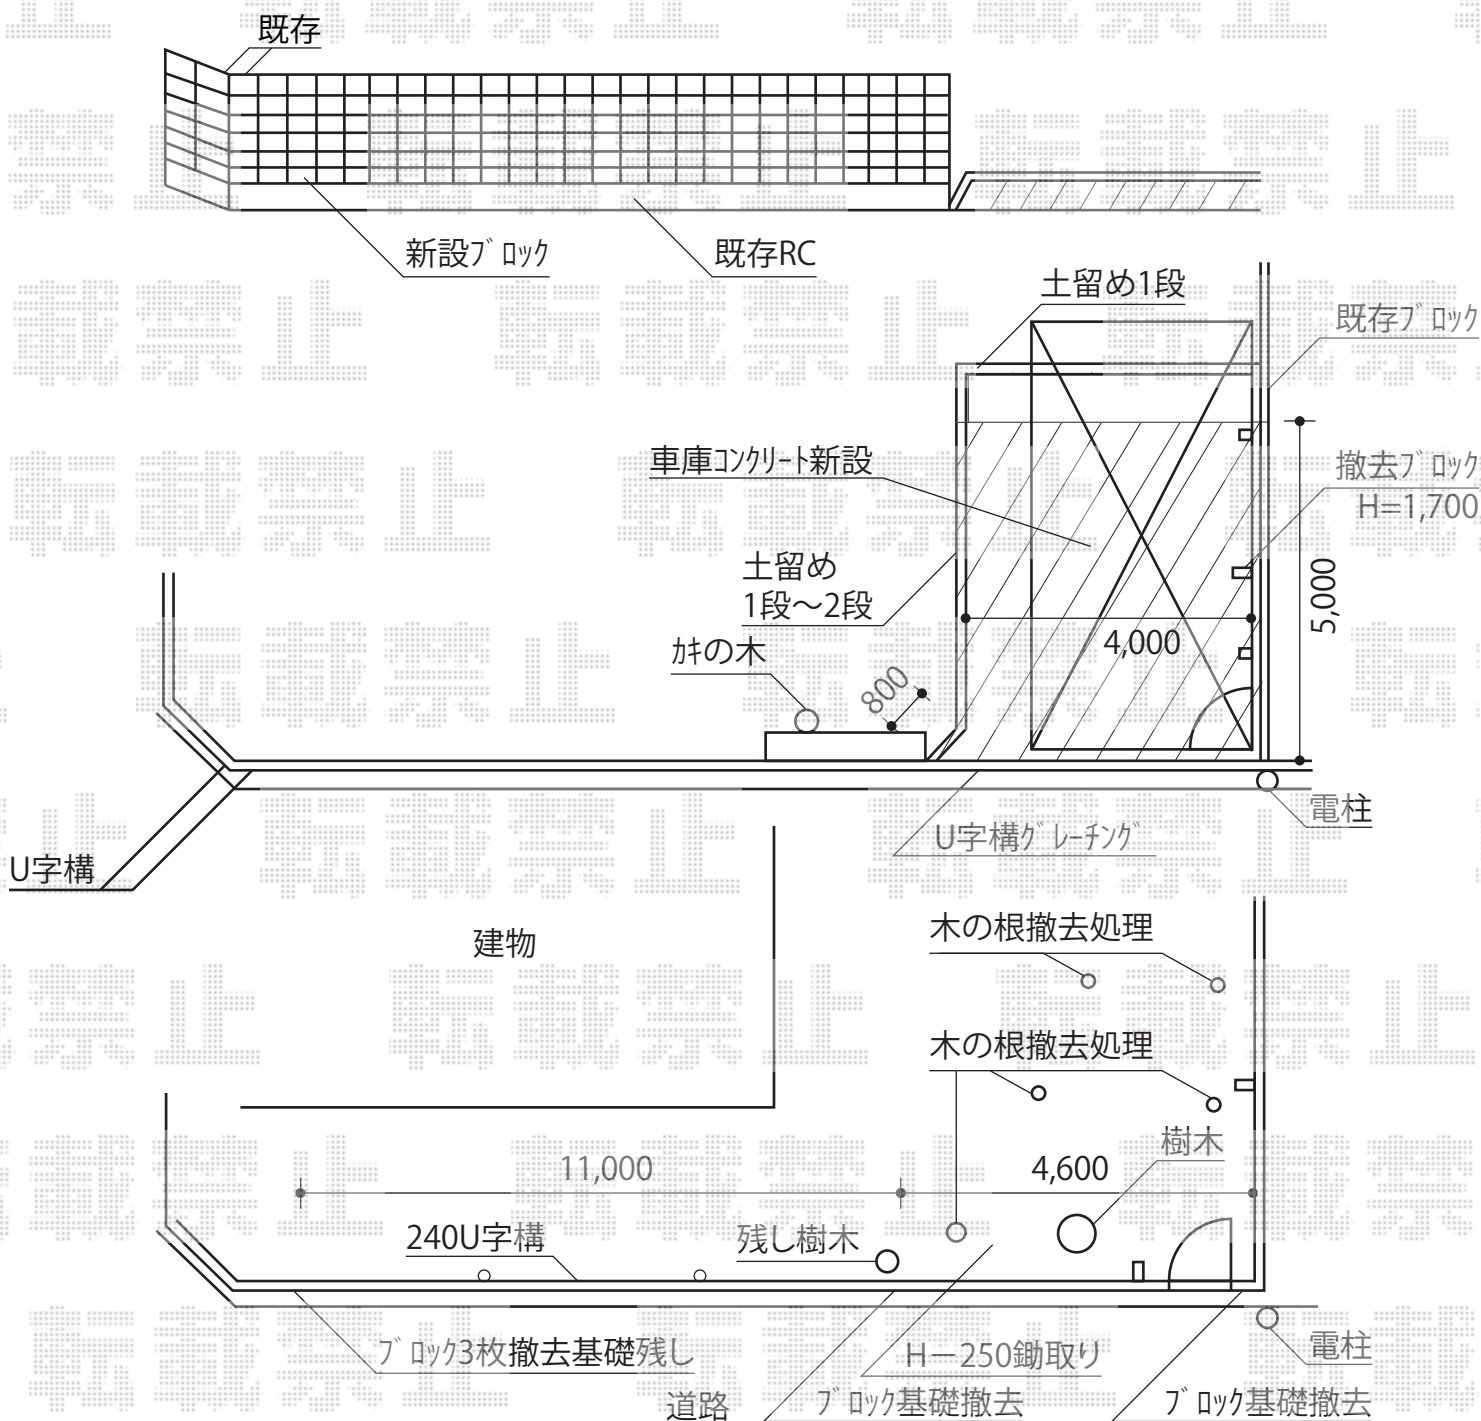

現場状況や作図制限により概略図の内容と多少の違いが生じることがございます。
 施工時は、現場優先とさせて頂きたく思いますので、お立会い頂き、
 最終のご指示のほど、何卒、宜しくお願い致します。



EX-SHOP
[HTTP://WWW.EX-SHOP.NET](http://www.ex-shop.net)

担当:杉本