
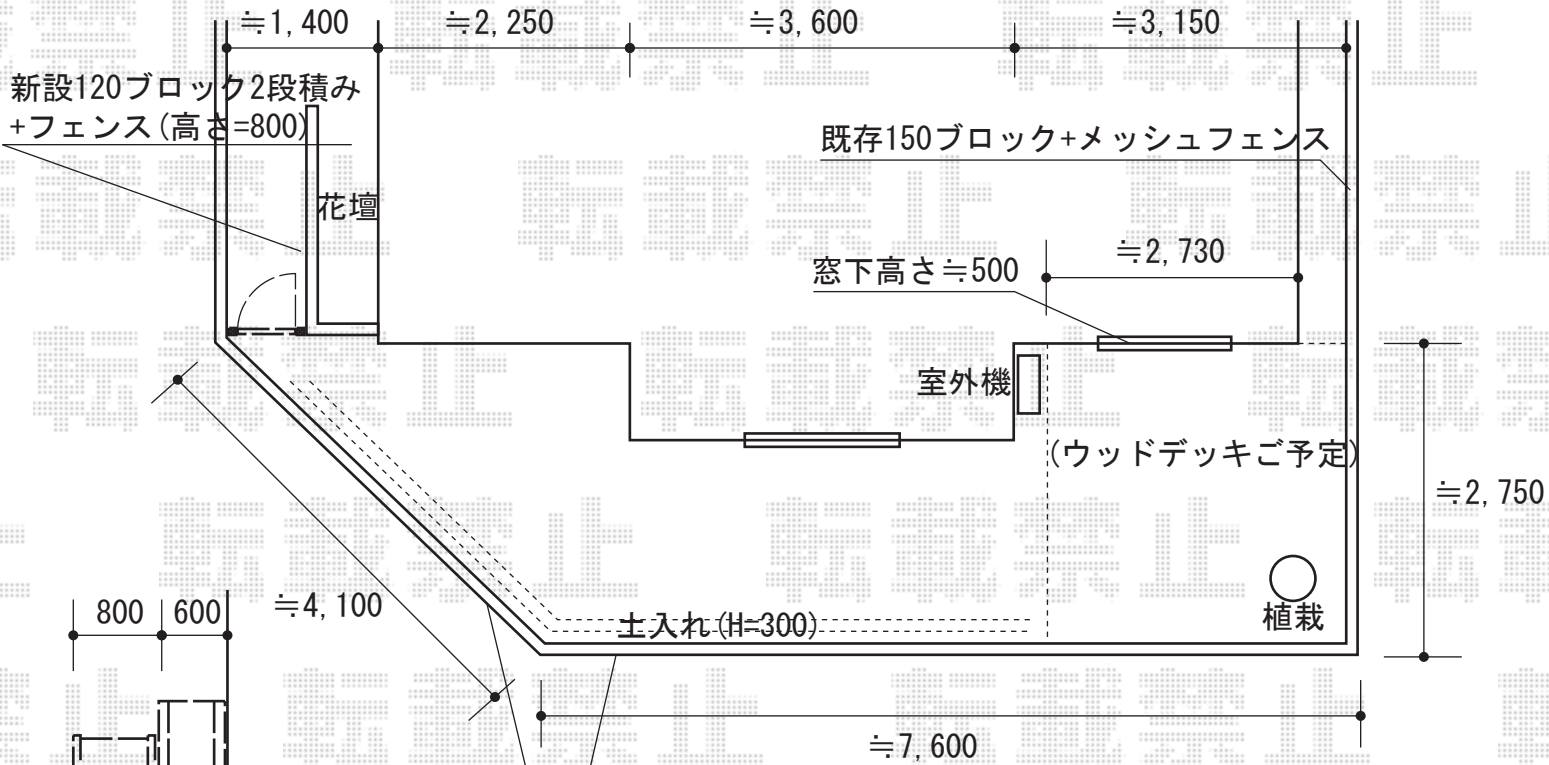


ウッドデッキ・フェンス・門扉

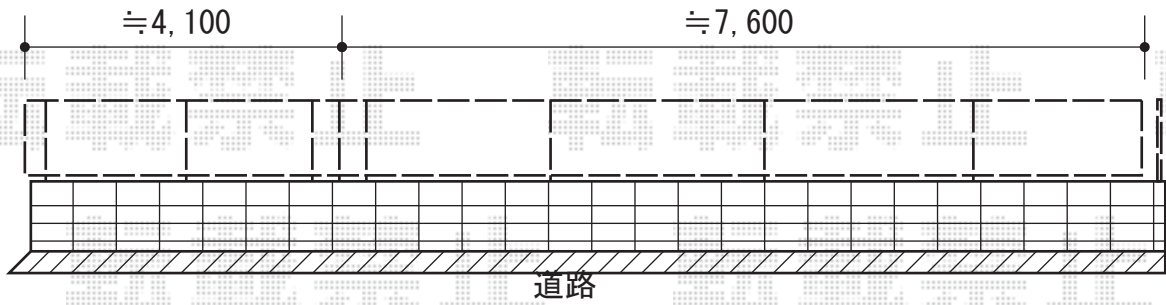

新設120ブロック3段積み
+フェンス(高さ=800)

トステム リコステージII 単体
間口=1.5間 (2,720mm)
出幅=9尺 (2,713mm)
色: ソフトブラウン
床板: 縦張り
束柱: 束柱B (400~550mm)

TOEX スティウッドフェンスM1型
本体1枚 (W×H) = (1,200×800mm) × 11枚
SWM柱: T-8×13本
SWMコーナー柱: T-8×1本
縦枠部材: T-8×1セット
端部部材: 1セット
色: S-TOEXブラウン

TOEX スティウッド門扉1型 片開き 75角門柱使用
扉1枚 (W×H) = (600×1,200mm)
色: S-TOEXブラウン
錠: スティウッドA錠
開き: 内開き

現場状況や作図制限により概略図の内容と多少の違いが生じることがございます。
施工時は、現場優先とさせて頂きたく思いますので、お立会い頂き、
最終のご指示のほど、何卒、宜しくお願い致します。



EX-SHOP
HTTP://WWW.EX-SHOP.NET

担当: 大辻・永田

全ての著作権は、エクスショップに帰属します。当社とのお取引目的外の使用・複製・転載禁止となっております。