


ナーラテラス テラスタイプ 単体 積雪～20cm対応

トステム ナーラテラス テラスタイプ 単体 積雪～20cm対応
間口=関東間1.5間(柱芯々2,755mm 屋根幅2,955mm)
出幅=6尺(1,785mm)
色:ホワイト
屋根材:ポリカーボネート波板(クリアー)
柱仕様:柱位置固定タイプ
追加部材:はね出し部補強部材

トステム 物干しセット 標準 2本入
色:ホワイト

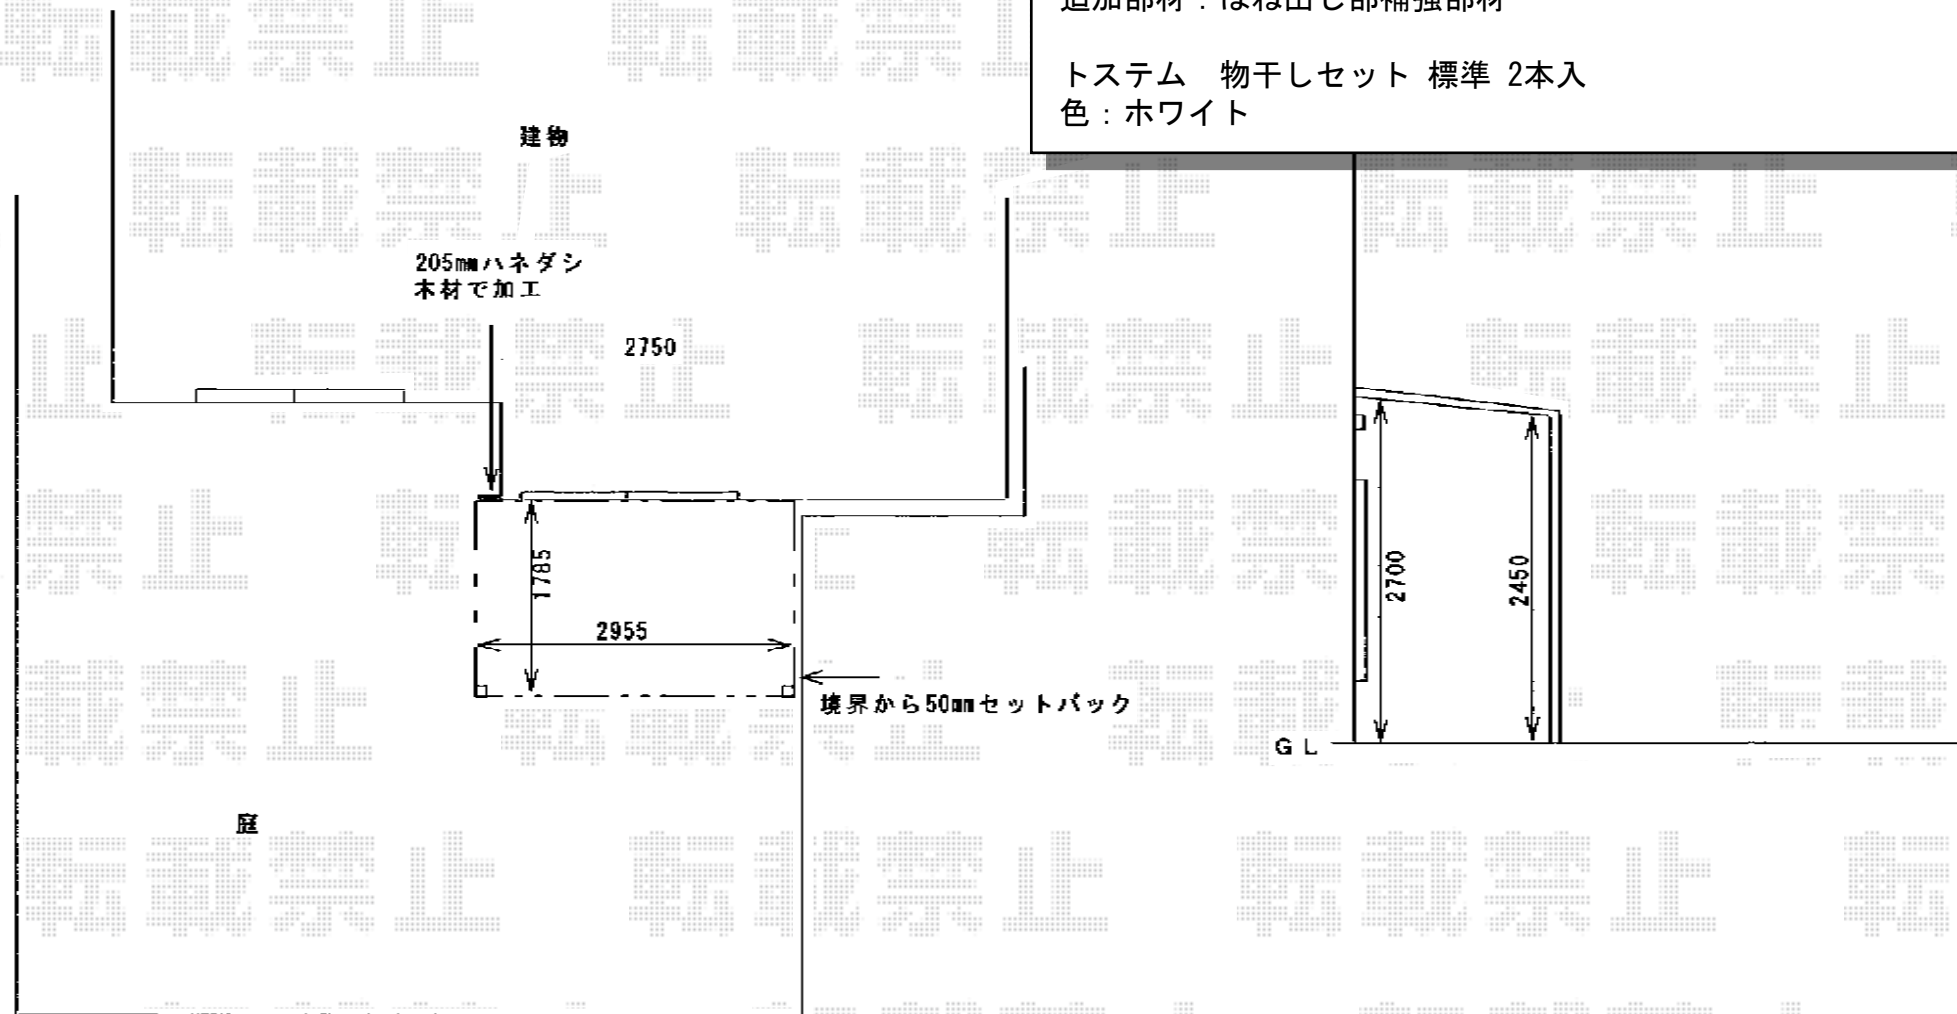

現場状況や作図制限により概略図の内容と多少の違いが生じることがございます。
施工時は、現場優先とさせて頂きたく思いますので、お立会い頂き、
最終のご指示のほど、何卒、宜しくお願い致します。

全ての著作権は、エクスショップに帰属します。当社とのお取引目的外の使用・複製・転載禁止となっております。



EX-SHOP
HTTP://WWW.EX-SHOP.NET

担当:小林