



ライザーテラスII R型 屋根タイプ 単体 積雪～20cm対応

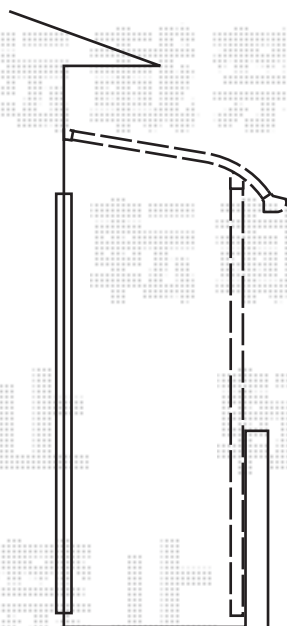

※物干し取付位置につきまして、当日ご指示ください。

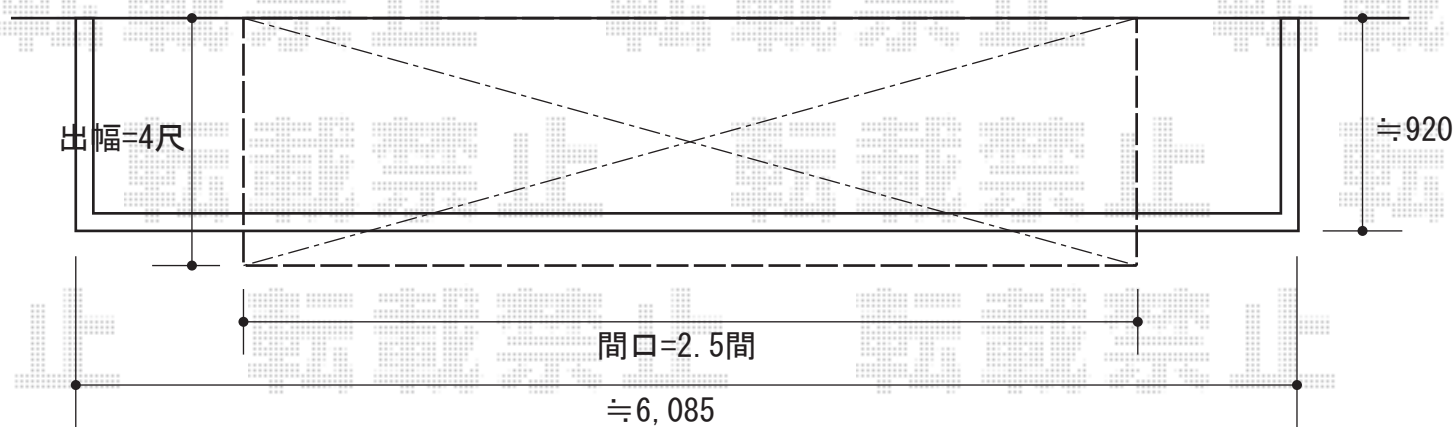

トステム ライザーテラスII R型 屋根タイプ 単体 積雪～20cm対応
間口=関東間2.5間通し (柱芯々4,350mm 屋根幅4,570mm)
出幅=4尺 (1,185mm)
色：ブラック
屋根材：熱線吸収ポリカーボネート (ライトブルーマット調)
柱仕様：柱奥行移動タイプ
施工方法：下止め仕様

トステム 吊り下げ物干し 標準 2本入り
色：ブラック

現場状況や作図制限により概略図の内容と多少の違いが生じることがございます。
施工時は、現場優先とさせて頂きたく思いますので、お立会い頂き、
最終のご指示のほど、何卒、宜しくお願い致します。



EX-SHOP
HTTP://WWW.EX-SHOP.NET

担当：大辻・永田