


ウッドデッキ・テラス屋根

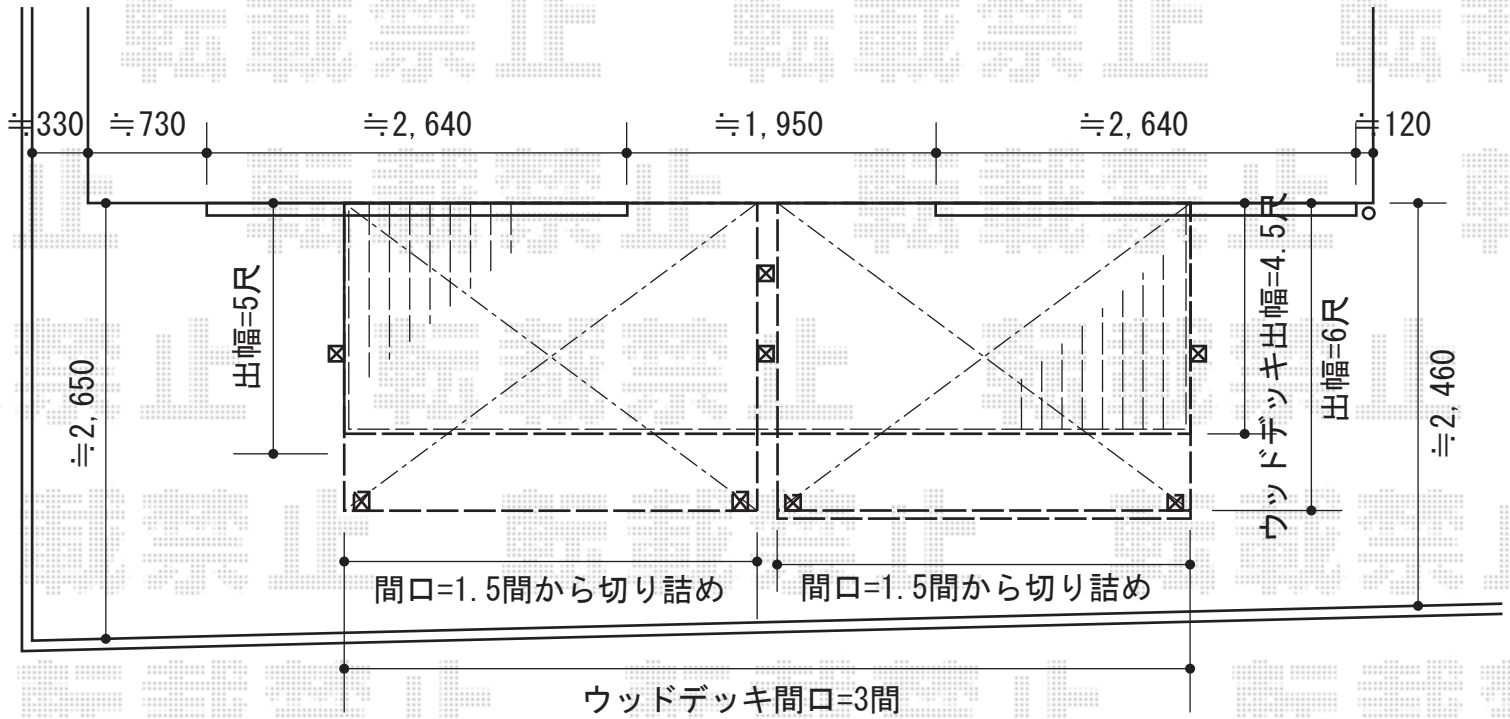

YKK AP リウッドデッキII 連棟
 間口=標準3.0間 (5,514mm)
 出幅=4.5尺 (1,395mm)
 色：レッドブラウン
 床板：縦張り
 束柱：Sタイプ (450mm) (カームブラック)

YKK AP ヴェクター R型 単体 テラスタイプ 積雪~20cm対応
 間口=関東間1.5間 (柱芯々2,575mm 屋根幅2,760mm)
 出幅=6尺 (1,770mm)
 色：カームブラック
 屋根材：ポリカーボネート (トーマイマット/すりガラス調)
 柱仕様：柱位置固定タイプ
 施工方法：上止め仕様

YKK AP 前面パネル 1段仕様
 間口=関東間1.5間用 (2,770mm)
 高さ=1,000mm
 色：カームブラック
 パネル材：ポリカーボネート
 (トーマイマット/すりガラス調)

YKK AP ヴェクター R型 単体 テラスタイプ 積雪~20cm対応
 間口=関東間1.5間 (柱芯々2,575mm 屋根幅2,760mm)
 出幅=6尺 (1,770mm)
 色：カームブラック
 屋根材：ポリカーボネート (トーマイマット/すりガラス調)
 柱仕様：柱位置固定タイプ
 施工方法：上止め仕様
 オプション：吊り下げ物干し 標準 2本入

現場状況や作図制限により概略図の内容と多少の違いが生じることがございます。
 施工時は、現場優先とさせて頂きたく思いますので、お立会い頂き、
 最終のご指示のほど、何卒、宜しくお願い致します。



EX-SHOP
[HTTP://WWW.EX-SHOP.NET](http://www.ex-shop.net)

担当：大辻・永田