


ライザーテラスⅡF型 テラスタイプ 連棟 積雪～20cm対応

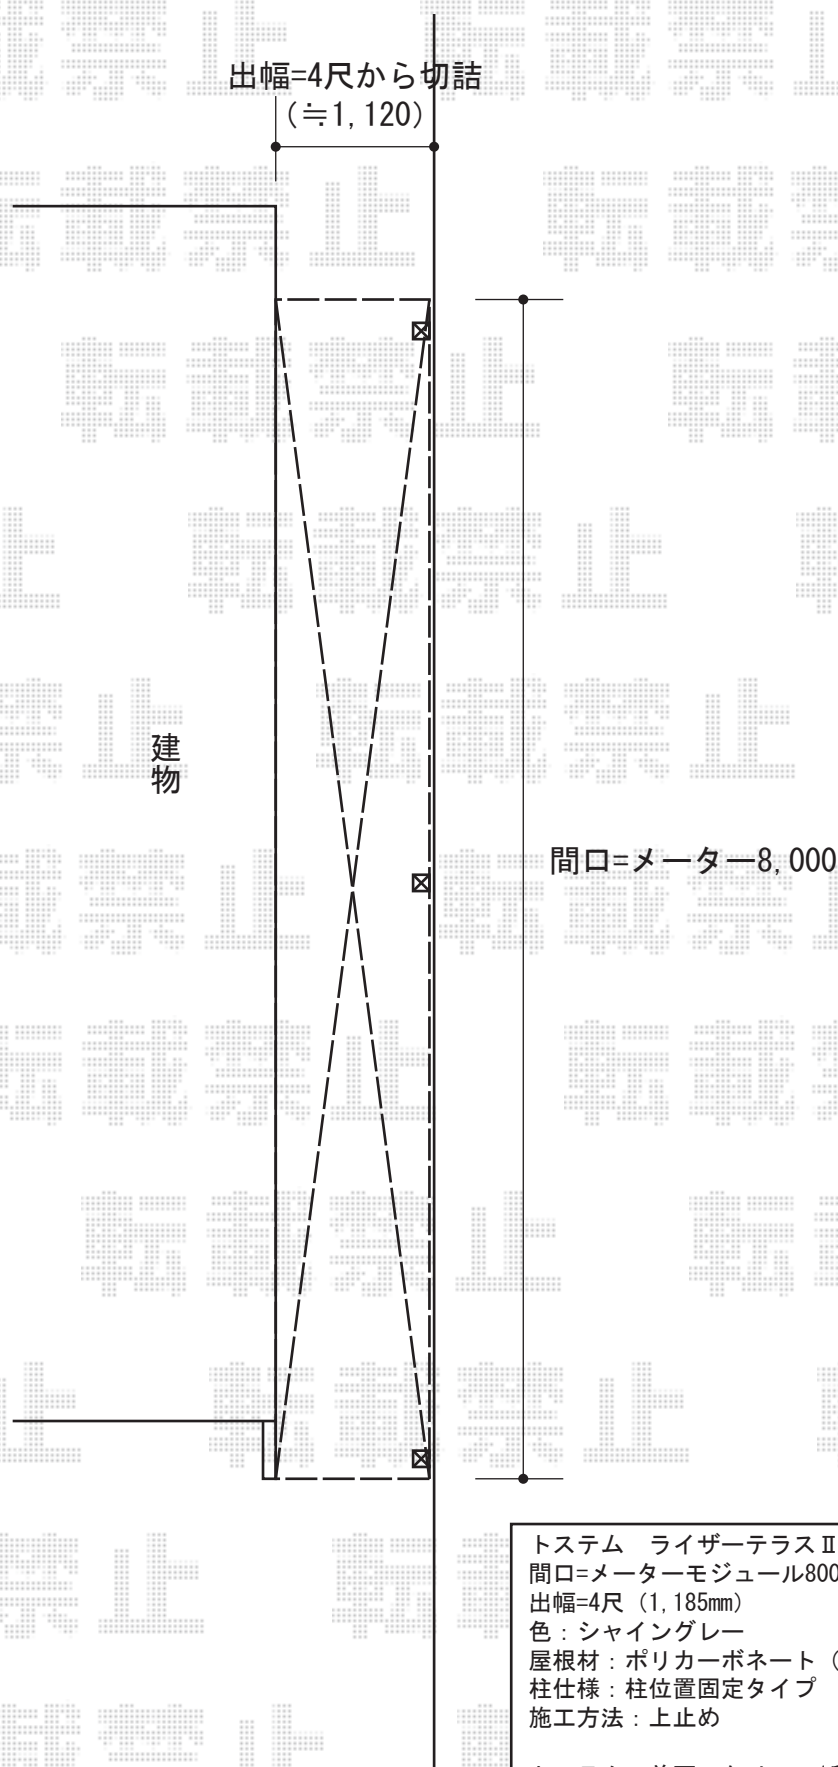

トステム ライザーテラスⅡF型 テラスタイプ 連棟 積雪～20cm対応
間口=メートルモジュール8000 (柱芯々7,800mm 屋根幅8,020mm)
出幅=4尺 (1,185mm)
色: シャイングレー
屋根材: ポリカーボネート (クリアマット/すりガラス調)
柱仕様: 柱位置固定タイプ
施工方法: 上止め

トステム 前面スクリーン1段仕様 4000+4000
色: シャイングレー
パネル材: ポリカーボネート (クリアマット/すりガラス調)

現場状況や作図制限により概略図の内容と多少の違いが生じることがございます。
施工時は、現場優先とさせて頂きたく思いますので、お立会い頂き、
最終のご指示のほど、何卒、宜しくお願い致します。



EX-SHOP
HTTP://WWW.EX-SHOP.NET

担当: 越智