


# カーポート・フェンス

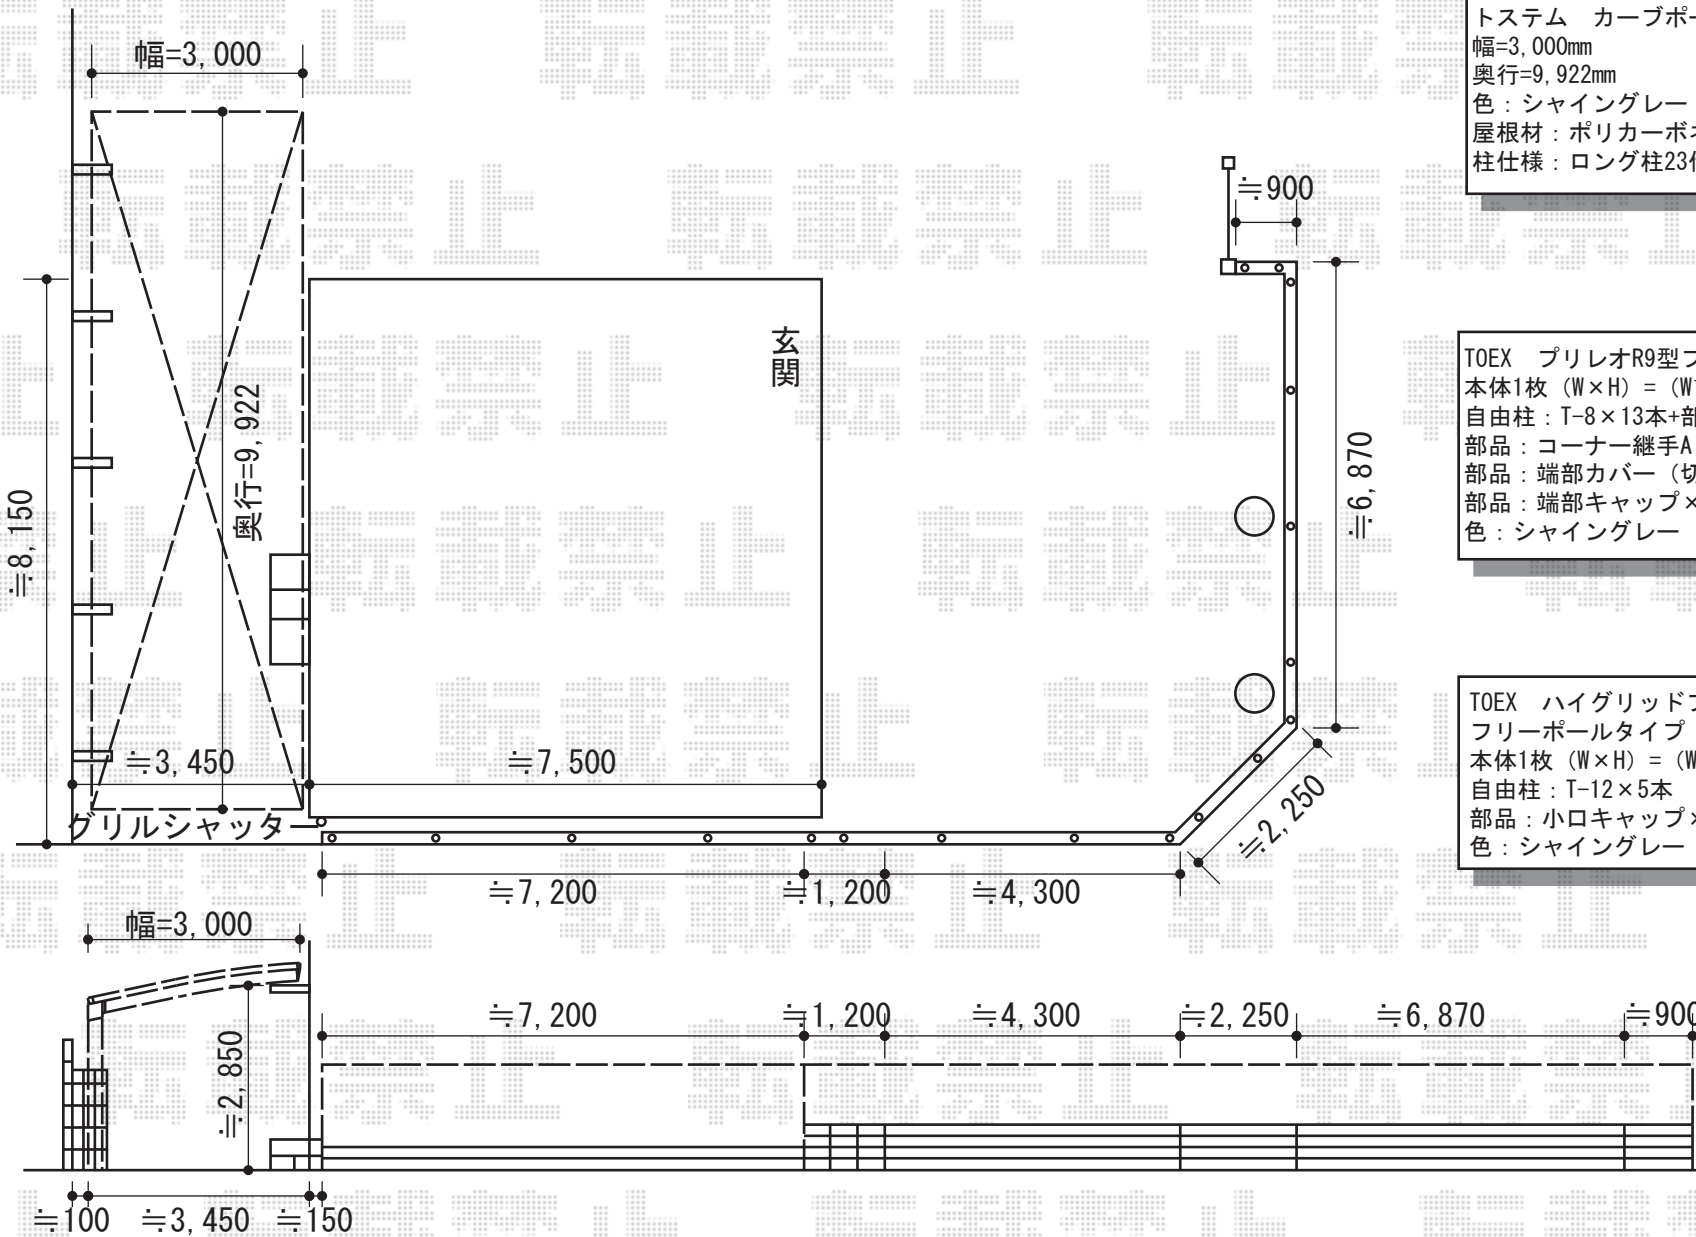

トステム カーポートシグマⅢ 縦連棟 積雪～30cm対応  
 幅=3,000mm  
 奥行=9,922mm  
 色：シャイングレー  
 屋根材：ポリカーボネート（ブルースモーク）  
 柱仕様：ロング柱23仕様（有効高 約2,300mm）

TOEX プリレオR9型フェンス フリーポールタイプ  
 本体1枚 (W×H) = (W1,979.5mm×H800mm) ×8スパン  
 自由柱：T-8×13本+部品セット×13  
 部品：コーナー継手A×3  
 部品：端部カバー（切り詰め用）×3  
 部品：端部キャップ×1  
 色：シャイングレー

TOEX ハイグリッドフェンスN8型  
 フリーポールタイプ（スチール）  
 本体1枚 (W×H) = (W2,000mm×H1,200mm) ×4スパン  
 自由柱：T-12×5本  
 部品：小口キャップ×1  
 色：シャイングレー

現場状況や作図制限により概略図の内容と多少の違いが生じることがございます。  
 施工時は、現場優先とさせて頂きたく思いますので、お立会い頂き、  
 最終のご指示のほど、何卒、宜しくお願い致します。



EX-SHOP  
[HTTP://WWW.EX-SHOP.NET](http://www.ex-shop.net)

担当：越智