


レイナポート 縦連棟 積雪～20cm対応

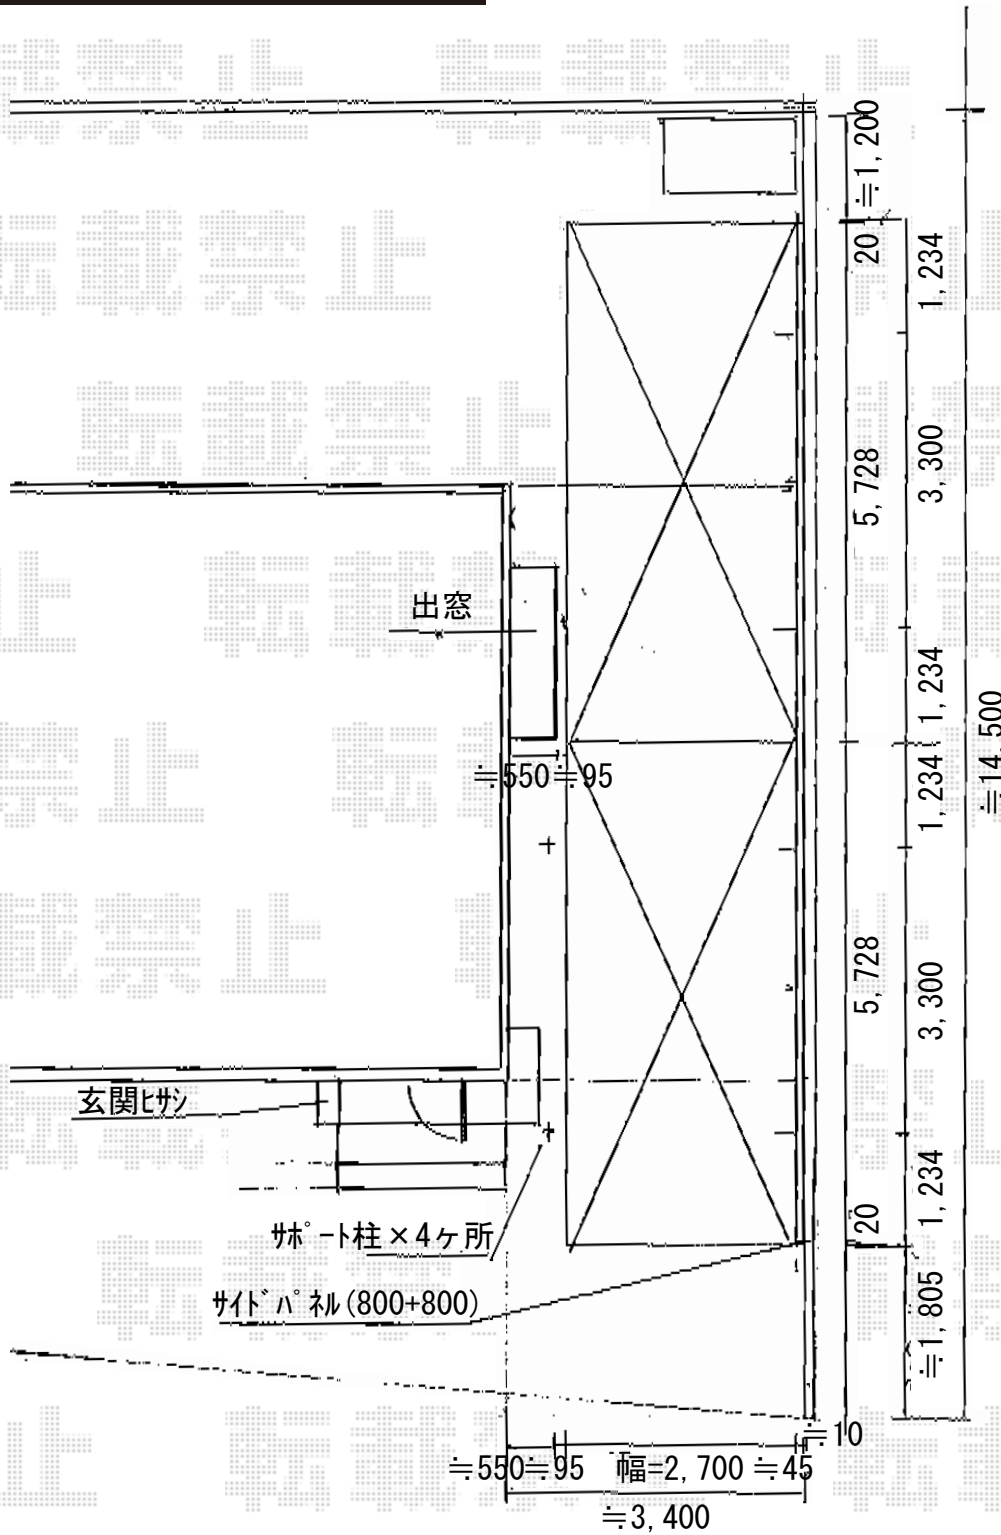

YKK AP レイナポート 縦連棟 積雪～20cm対応  
 幅=2,700mm  
 奥行=11,496mm  
 色：プラチナステン  
 屋根材：ポリカーボネート（ト-メイマツト/すりガラス調）  
 柱仕様：ハイル-フ仕様（有効高 約2,355mm）

YKK AP レイナポート サイドパネル  
 高さ=1,672mm  
 色：プラチナステン  
 パネル材：ポリカーボネート（ト-メイマツト/すりガラス調）

---

YKK AP 着脱式サポ-ト 2本入り×2セット  
 色：ポリカーボネート（ブルースモ-ク）

現場状況や作図制限により概略図の内容と多少の違いが生じることがございます。  
 施工時は、現場優先とさせて頂きたく思いますので、お立会い頂き、  
 最終のご指示のほど、何卒、宜しくお願い致します。



EX-SHOP  
 HTTP://WWW.EX-SHOP.NET  
 担当：大辻・永田