


カーポート・テラス屋根

トステム カーポートシグマⅢ ワイドタイプ 積雪～30cm対応
 幅=5,140mm
 奥行=5,686mm
 色：シャイングレー
 屋根材：ポリカーボネート（ブラウン）
 柱仕様：ロング柱23仕様（有効高 約2,300mm）

トステム
 ライザーテラスII R型 単体 テラスタイプ 積雪～20cm対応
 間口=開東間2.0間（柱芯々3,440mm 屋根幅3,660mm）
 出幅=8尺（2,385mm）
 色：シャイングレー
 屋根材：ポリカーボネート（ブラウン）
 柱仕様：柱奥行移動タイプ
 施工方法：上止め仕様
 追加部材：はね出し加工用部材
 オプション：吊り下げ物干し ロング 2本入

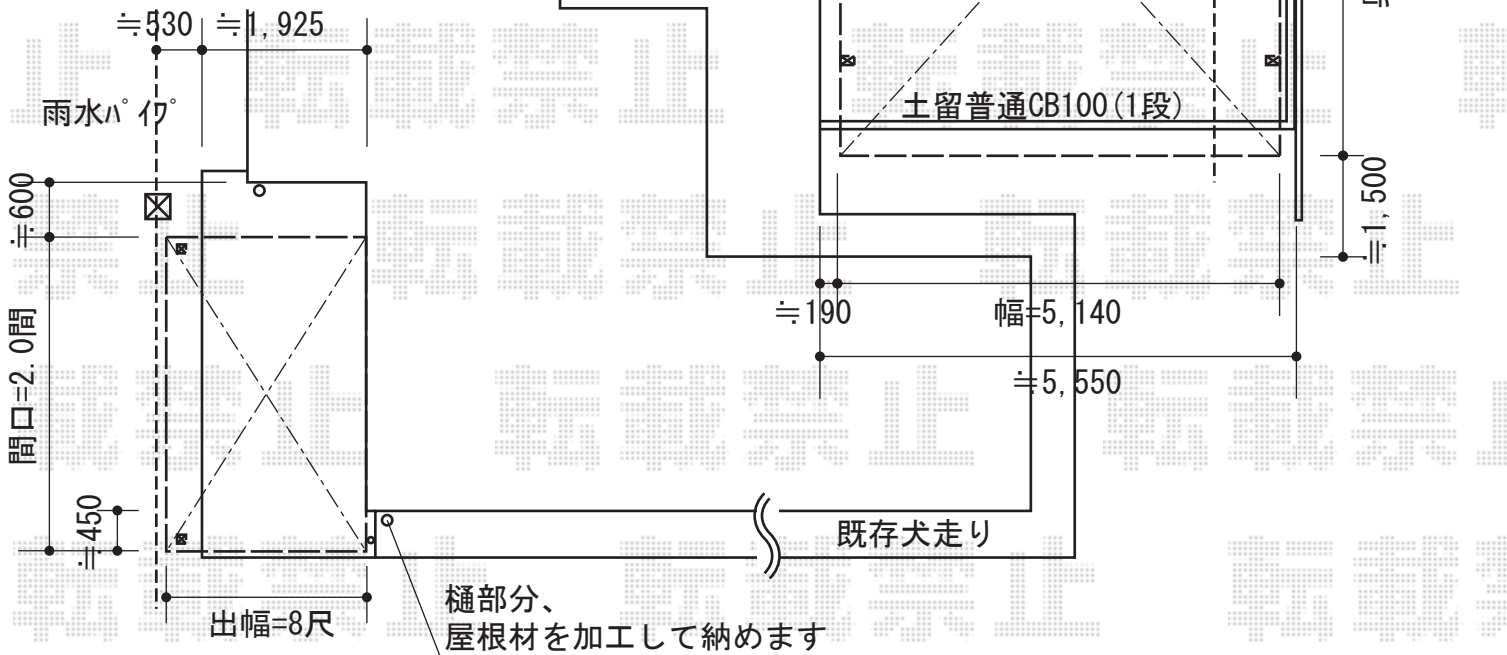

現場状況や作図制限により概略図の内容と多少の違いが生じることがございます。
 施工時は、現場優先とさせて頂きたく思いますので、お立会い頂き、
 最終のご指示のほど、何卒、宜しくお願い致します。



EX-SHOP
 HTTP://WWW.EX-SHOP.NET

担当：小林

全ての著作権は、エクスショップに帰属します。当社とのお取引目的外の使用・複製・転載禁止となっております。