



ライザーテラスII R型 1500 テラスタイプ 単体 積雪～50cm対応

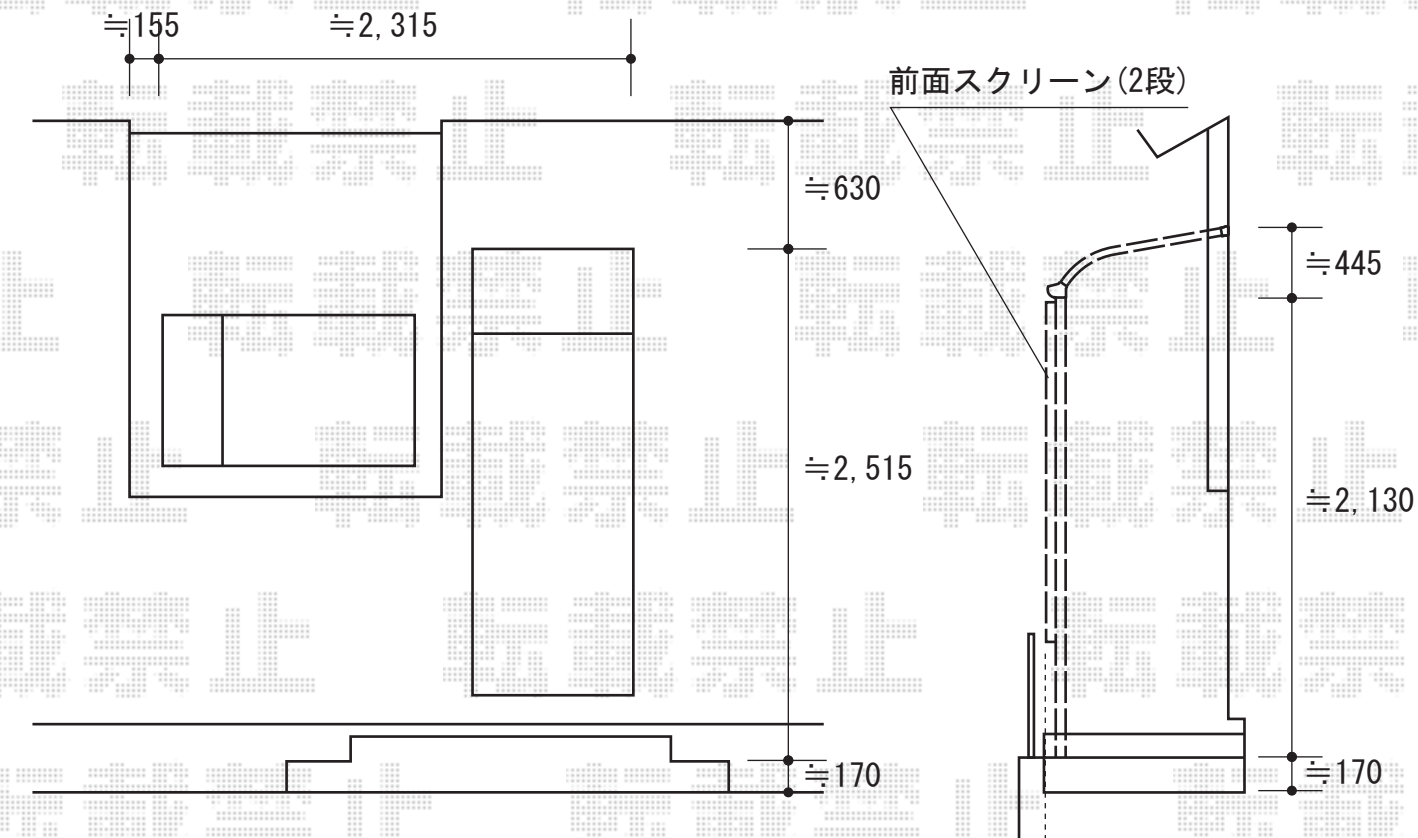

土間階段の外表面と  
雨受けの外表面を  
合わせて設置致します

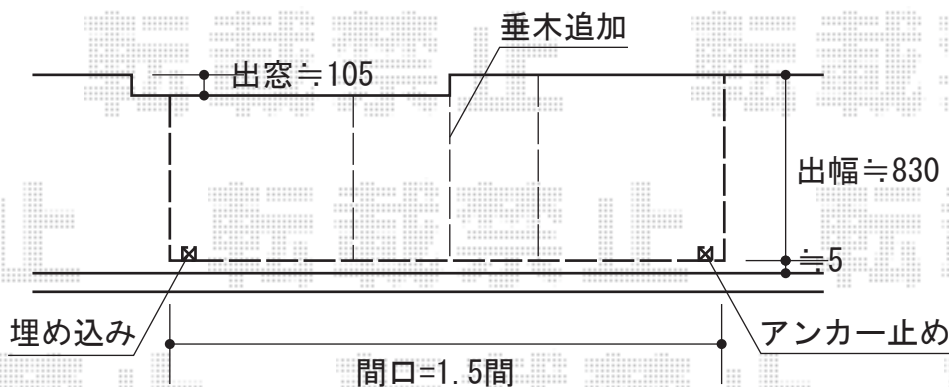

トステム ライザーテラスII R型 テラスタイプ 単体 積雪～20cm対応  
間口=関東間1.5間 (柱芯々2,530mm 屋根幅2,750mm)  
出幅=3尺 (885mm)  
色：オータムブラウン  
屋根材：熱線吸収ポリカーボネート (ライトブルーマット調)  
柱仕様：柱位置固定タイプ  
施工方法：上止め  
追加部材：躯体側段差加工部材一式

トステム 前面スクリーン 2段 1.5間用  
色：オータムブラウン  
パネル材：熱線吸収ポリカーボネート (ライトブルーマット調)

現場状況や作図制限により概略図の内容と多少の違いが生じることがございます。  
施工時は、現場優先とさせて頂きたく思いますので、お会い頂き、  
最終のご指示のほど、何卒、宜しくお願い致します。



EX-SHOP  
HTTP://WWW.EX-SHOP.NET

担当：小林