


カーブポートシグマⅢ 延長 積雪～30cm対応

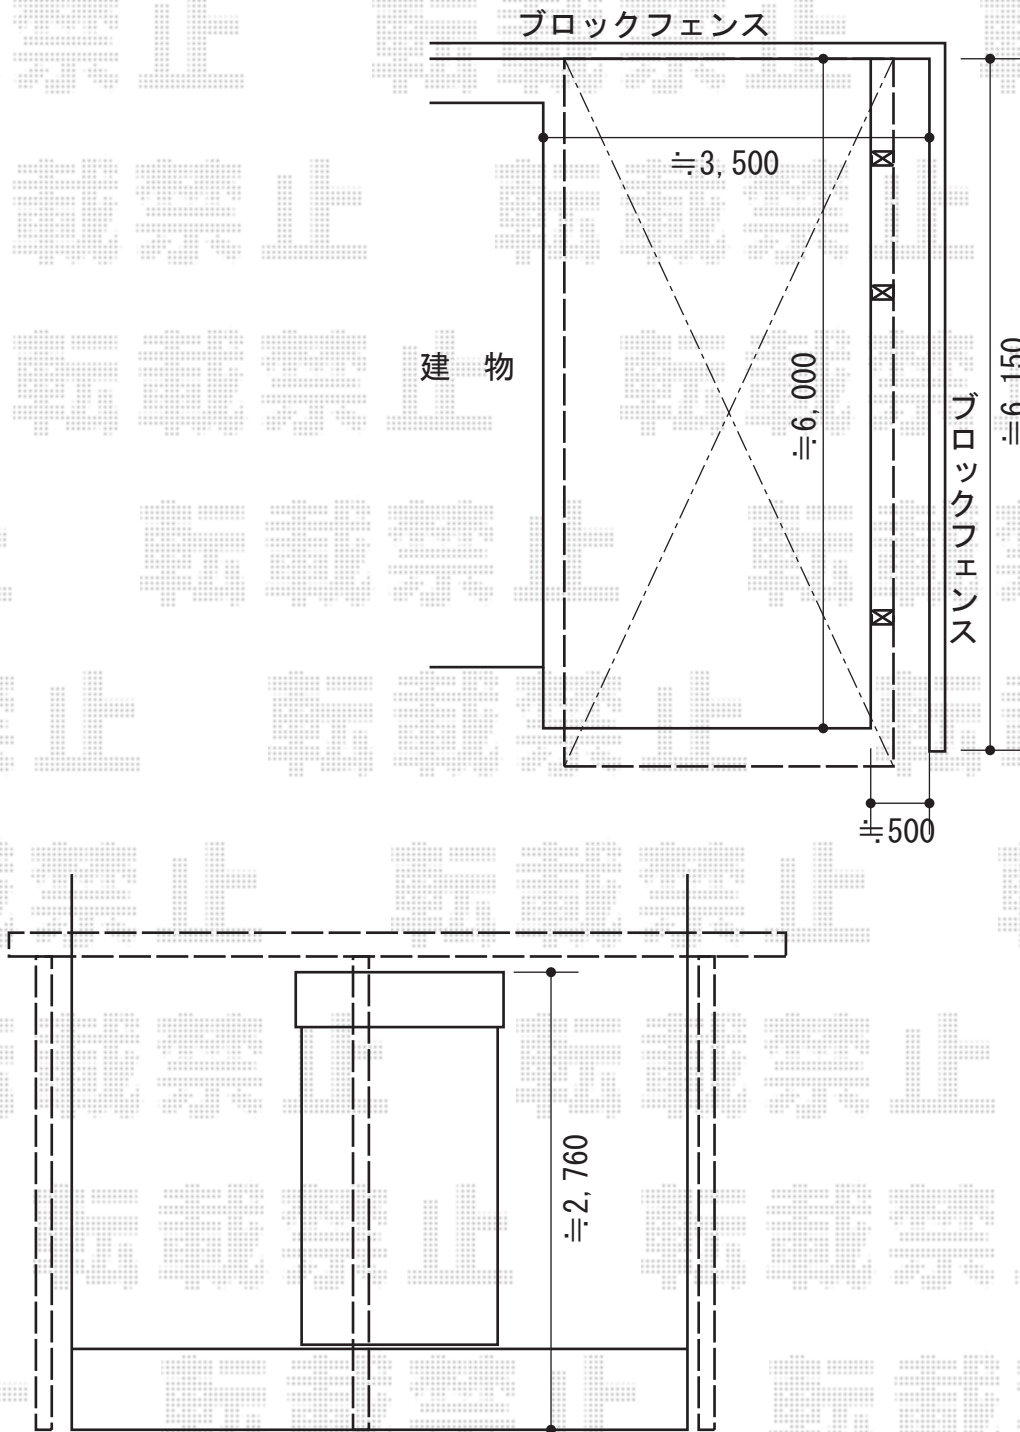

トステム カーブポートシグマⅢ 延長 積雪～30cm対応
 幅=3,000mm
 奥行=6,392mm
 色：オータムブラウン
 屋根材：ポリカーボネート（クリアマット/すりガラス調）
 柱仕様：ロング柱23仕様（有効高 約2,300mm）

トステム サイドパネル 3段H500+800+800 50+14タイプ
 サイズ：W6,392mm×H2,020mm
 色：オータムブラウン
 パネル材：ポリカーボネート（クリアマット/すりガラス調）
 サポート柱：着脱式サポート柱×3本

現場状況や作図制限により概略図の内容と多少の違いが生じることがございます。
 施工時は、現場優先とさせて頂きたく思いますので、お立会い頂き、
 最終のご指示のほど、何卒、宜しくお願い致します。



EX-SHOP
[HTTP://WWW.EX-SHOP.NET](http://www.ex-shop.net)

担当：越智