


テラス囲い・ウッドデッキ

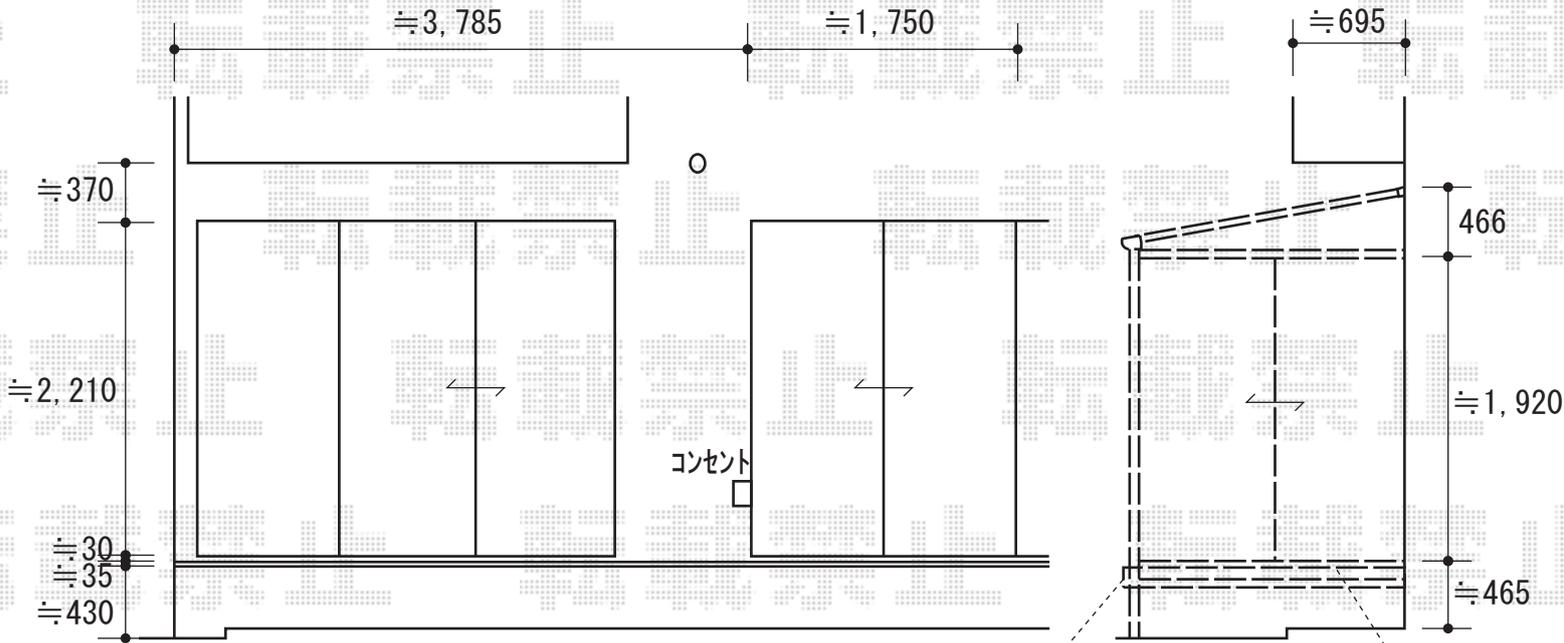

枠外を建物外壁面に
合わせて設置致します

ウッドデッキ幕板分、
テラス囲い柱より
出幅が出ます

ウッドデッキ床高さ、
テラス囲いの床より
≒50低くなります

出幅=6尺

間口=2.0間

間口=1.0間

トステム ほせるんですII F型 床納まり らんま無し 積雪~20cm対応
寸法=間東間2.0間 (3,640mm) × 6尺 (1,785mm)
正面ユニット：テラス (4枚建) ・網戸
側面ユニット：[両側面]テラス (2枚建) ・網戸
色：オータムブラウン
屋根材：熱線吸収ポリカーボネート (ライトブルーマット調)
床材：人工木 (ソフトブラウン)
オプション：内部日除け (フック棒付) ・カーテンレール
オプション：吊り下げ物干し 標準 2本入
追加部材：サッシ下端隙間ふかし材

トステム リコステージII
間口=1,800mm
出幅=1,795mm
色：ソフトブラウン
床板：標準横張り
幕板：幕板A (厚タイプ)
束柱：束柱B (400~550mm)

現場状況や作図制限により概略図の内容と多少の違いが生じることがございます。
施工時は、現場優先とさせて頂きたく思いますので、お立会い頂き、
最終のご指示のほど、何卒、宜しくお願い致します。



EX-SHOP
HTTP://WWW.EX-SHOP.NET

担当：小林

全ての著作権は、エクスショップに帰属します。当社とのお取引目的外の使用・複製・転載禁止となっております。