


アルネットフェンスA型 取り替え用柱施工

新日軽 アルネットフェンスA型 取り替え用柱施工
本体1枚 (W×H) = (1,975×800mm) × 3枚
取り換え用柱4型 : 800用×4本
連結部品 : 4セット
エンドキャップ : 1セット
色 : CBブラック

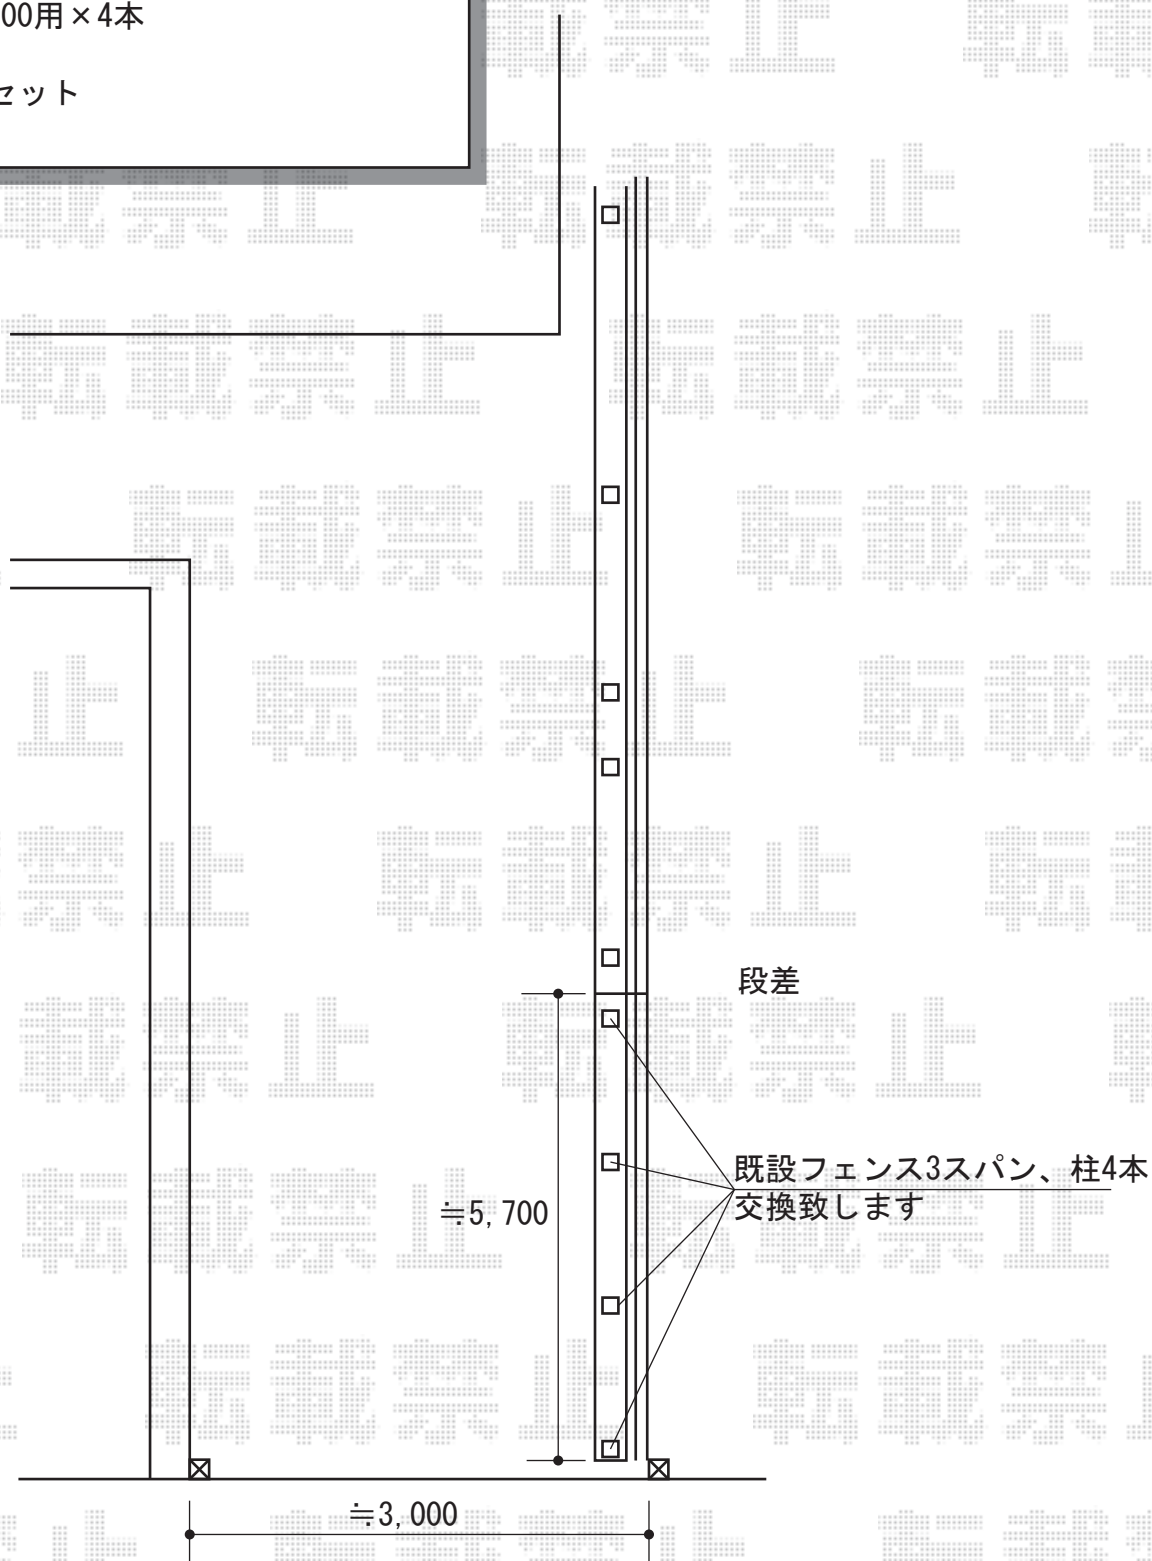

現場状況や作図制限により概略図の内容と多少の違いが生じることがございます。
施工時は、現場優先とさせて頂きたく思いますので、お立会い頂き、
最終のご指示のほど、何卒、宜しくお願い致します。



EX-SHOP
HTTP://WWW.EX-SHOP.NET

担当：小林