


YKK AP リウッドデッキII ワイド 単体
 間口=関東間1.5間 (3,088mm)
 出幅=6尺 (1,850mm)
 色: ホワイトブラウン/柱: プラチナステン
 床板: 縦貼り
 幕板: 標準
 束柱: KLタイプ(400~500mm)
 オプション: リウッドステップ4型 Sタイプ1段、
 独立式ステップ、ベースプレート化粧カバー
 (リウッドデッキフェンス用) ×2
 追加部材: 大引き1.0間 (1本)、束柱KLタイプ×4本

YKK AP ヴェクターテラス F型 3000 テラスタイプ
 連棟 積雪~100cm対応
 間口=関東間1.0間+1.5間 (柱芯々4,395mm 屋根幅4,580mm)
 出幅=5尺 (1,470mm)
 色: ホワイト
 屋根材: 熱線遮断ポリカーボネート (アースブルーマット調)
 柱仕様: 柱位置固定タイプ
 施工方法: 上止め仕様

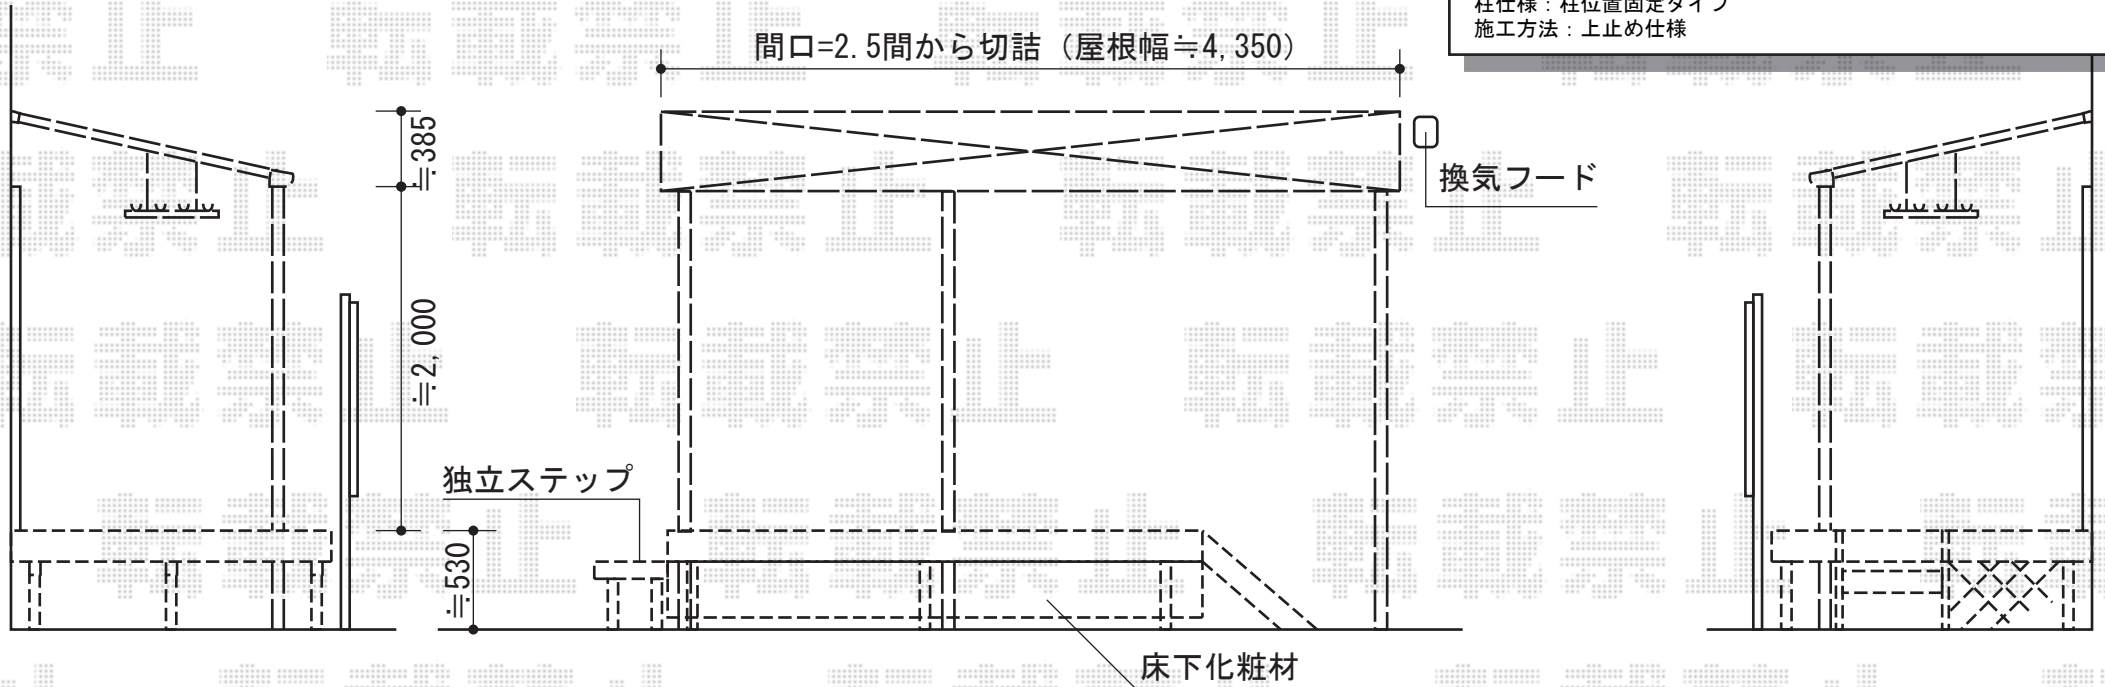

現場状況や作図制限により概略図の内容と多少の違いが生じることがございます。
 施工時は、現場優先とさせて頂きたく思いますので、お立会い頂き、
 最終のご指示のほど、何卒、宜しくお願い致します。