

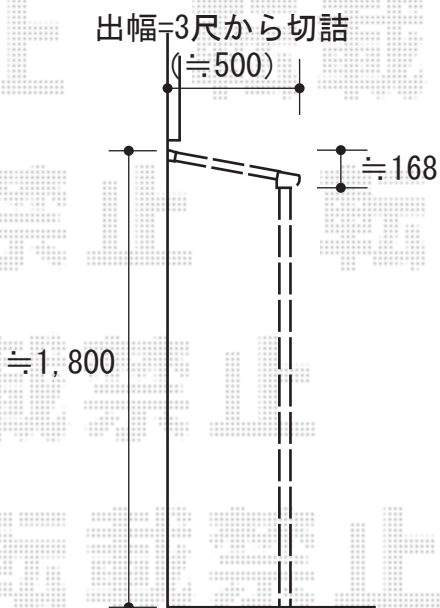


ヴェクターテラス F型 1500 テラスタイプ 単体 積雪～50cm対応

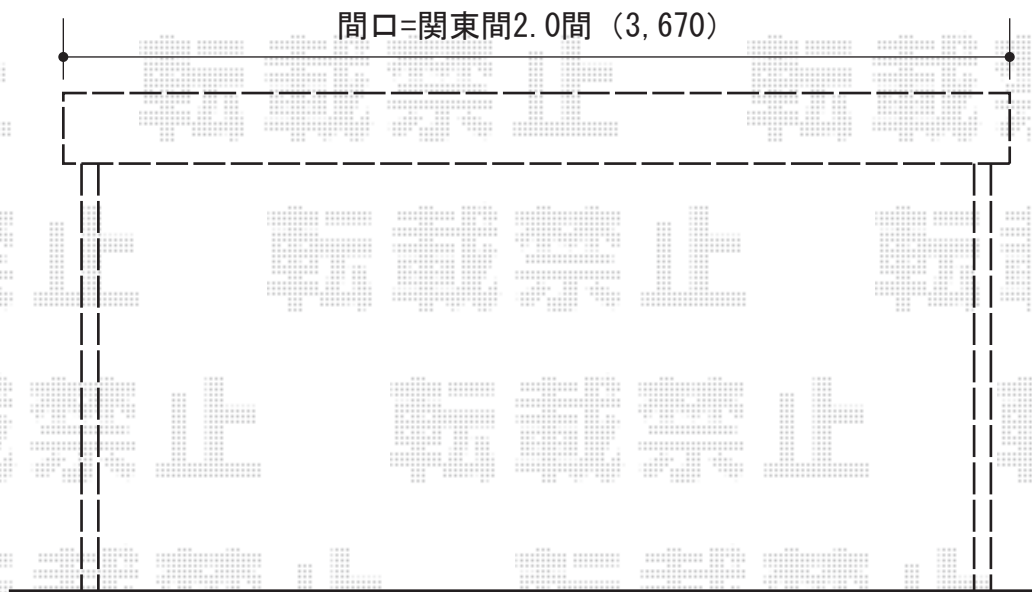

YKK AP ヴェクターテラス F型 1500
テラスタイプ 単体 積雪～50cm対応
間口=関東間2.0間 (屋根幅3,670mm)
出幅=3尺 (870mm)
色：ホワイト
屋根材：ポリカーボネート (アースブルー)
柱仕様：柱位置固定タイプ
施工方法：上止め仕様

現場状況や作図制限により概略図の内容と多少の違いが生じることがございます。
施工時は、現場優先とさせていただきますので、お立会い頂き、
最終のご指示のほど、何卒、宜しくお願い致します。

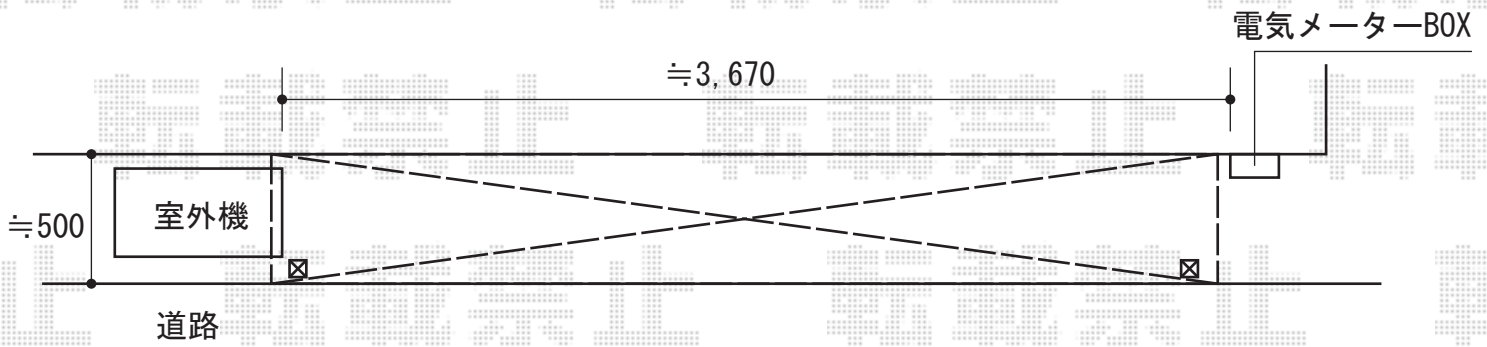

EX-SHOP
HTTP://WWW.EX-SHOP.NET

担当：長谷川

全ての著作権は、エクスショップに帰属します。当社との取引目的外の使用・複製・転載禁止となっております。