


カーポート・サイクルポート・フェンス・カーゲート

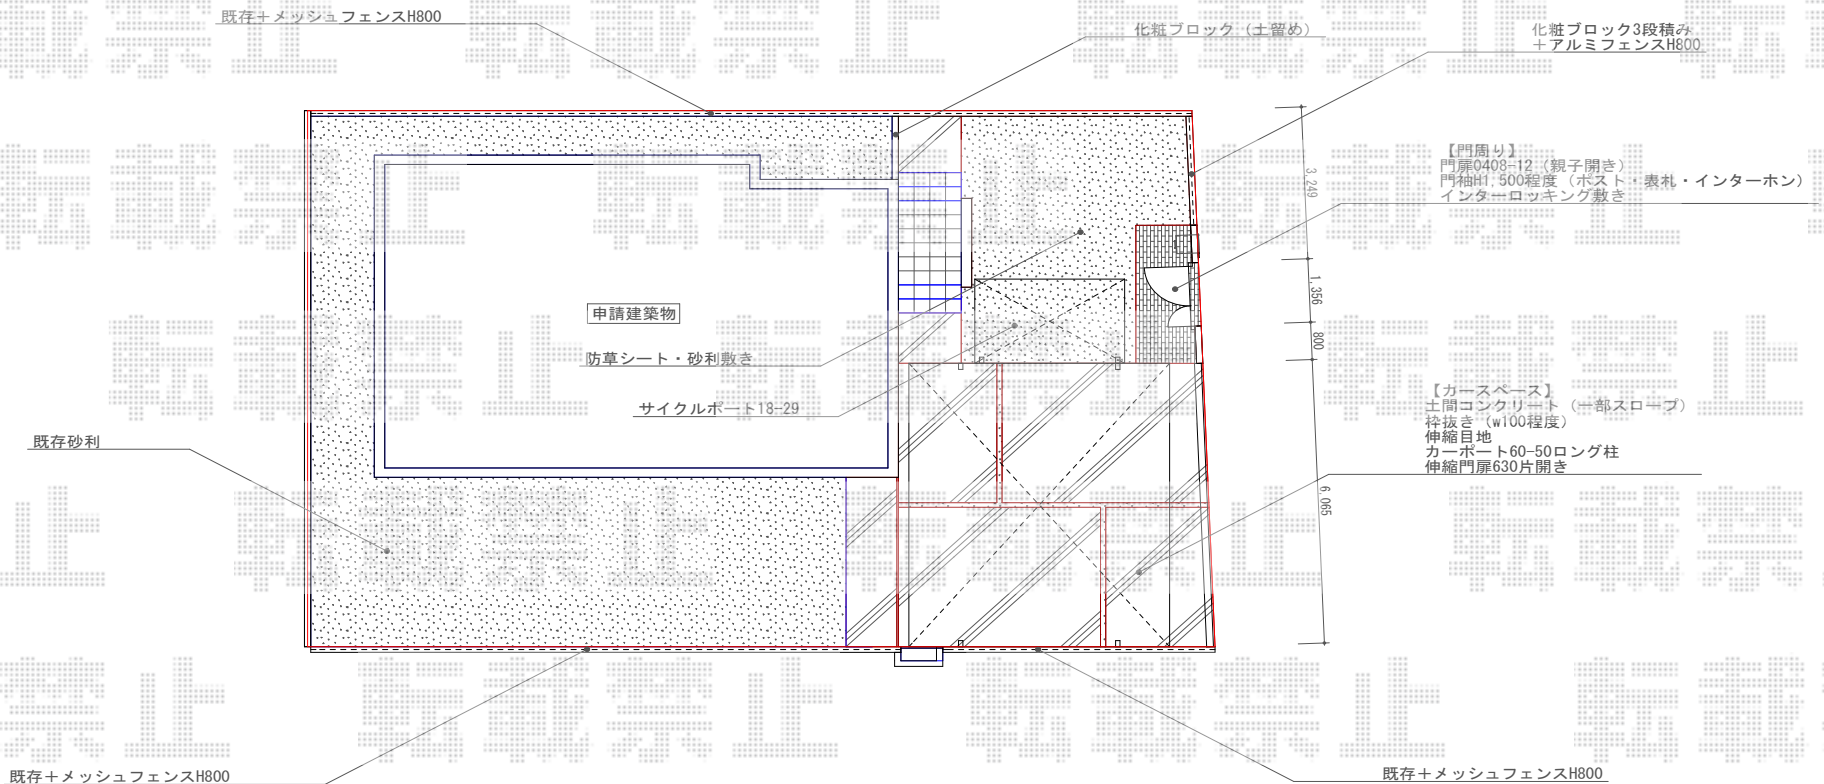

- 【特記事項】
- * パースはイメージです。ロットにより質感が異なります。
 - * 商品はカタログ・サンプル等でご確認下さい。
 - * コンクリートは施工後にクラック（ひび）が生じる場合がございます。
 - * 地中埋設物等により構造物位置等変更となる場合がございます。
 - * 植栽・化粧砂利はイメージです。お見積りには含まれておりません。
 - * 細部につきましては現場調整とさせていただきます。

現場状況や作図制限により概略図の内容と多少の違いが生じることがございます。
 施工時は、現場優先とさせて頂きたく思いますので、お立会い頂き、
 最終のご指示のほど、何卒、宜しくお願い致します。

全ての著作権は、エクスショップに帰属します。当社とのお取引目的外の使用・複製・転載禁止となっております。



EX-SHOP
 HTTP://WWW.EX-SHOP.NET

担当:杉本