


パワーアルファ F型 単体 テラスタイプ 積雪～30cm対応

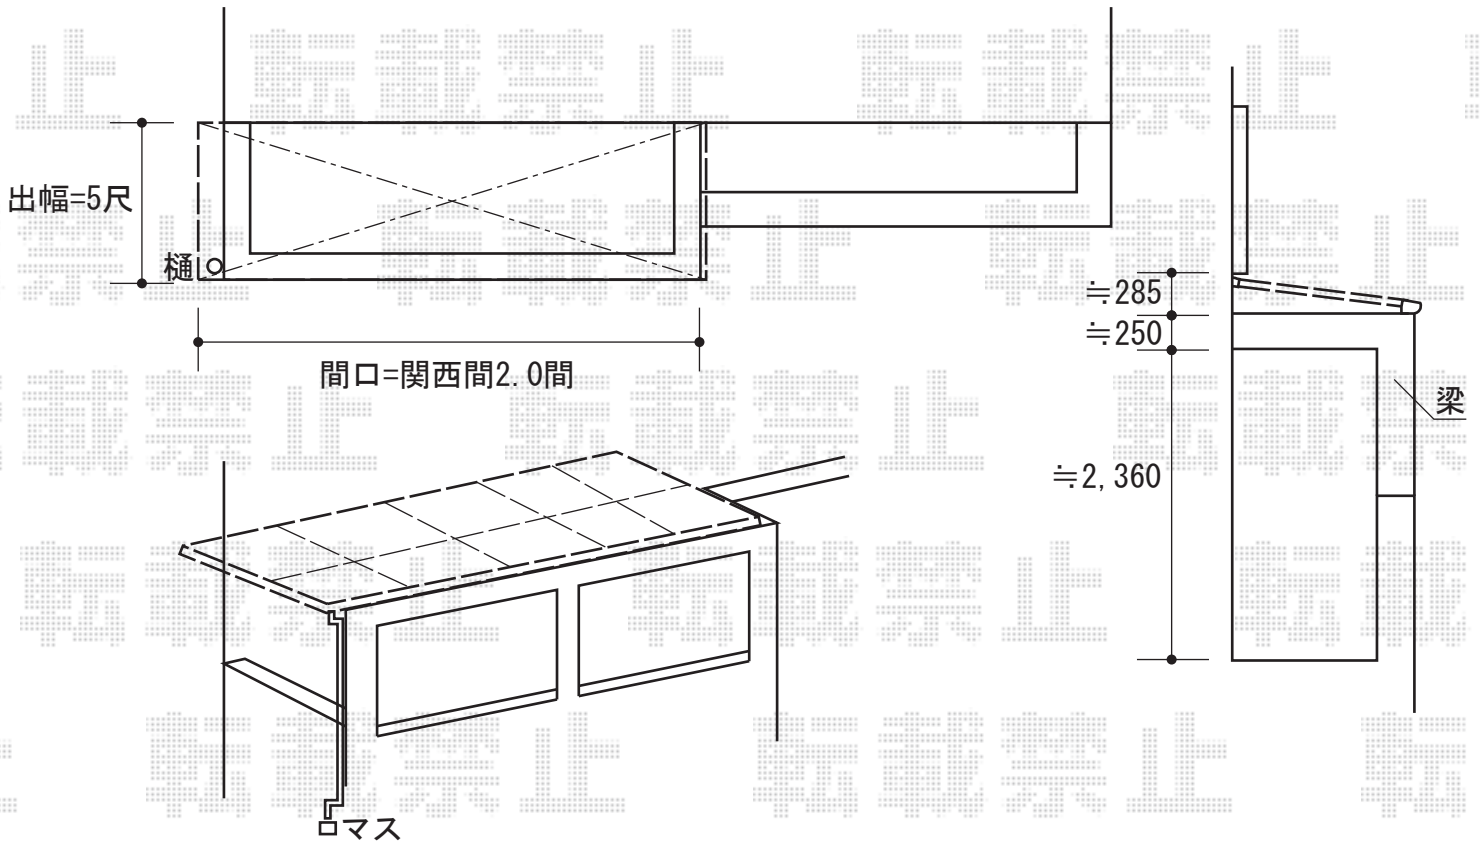

トステム パワーアルファ F型 単体 テラスタイプ 積雪～30cm対応
間口=関西間2.0間 (柱芯々3,960mm 屋根幅4,215mm)
出幅=5尺 (1,485mm)
色：シャイングレー
屋根材：熱線吸収アクアポリカーボネート (ライトブルー)
柱仕様：柱無し加工
施工方法：上止め仕様
追加部材：加工用部材

現場状況や作図制限により概略図の内容と多少の違いが生じることがございます。
施工時は、現場優先とさせて頂きたく思いますので、お立会い頂き、
最終のご指示のほど、何卒、宜しくお願い致します。



EX-SHOP
HTTP://WWW.EX-SHOP.NET

担当：大辻・永田

全ての著作権は、エクスショップに帰属します。当社とのお取引目的外的使用・複製・転載禁止となっております。