


ウッドデッキ・テラス屋根

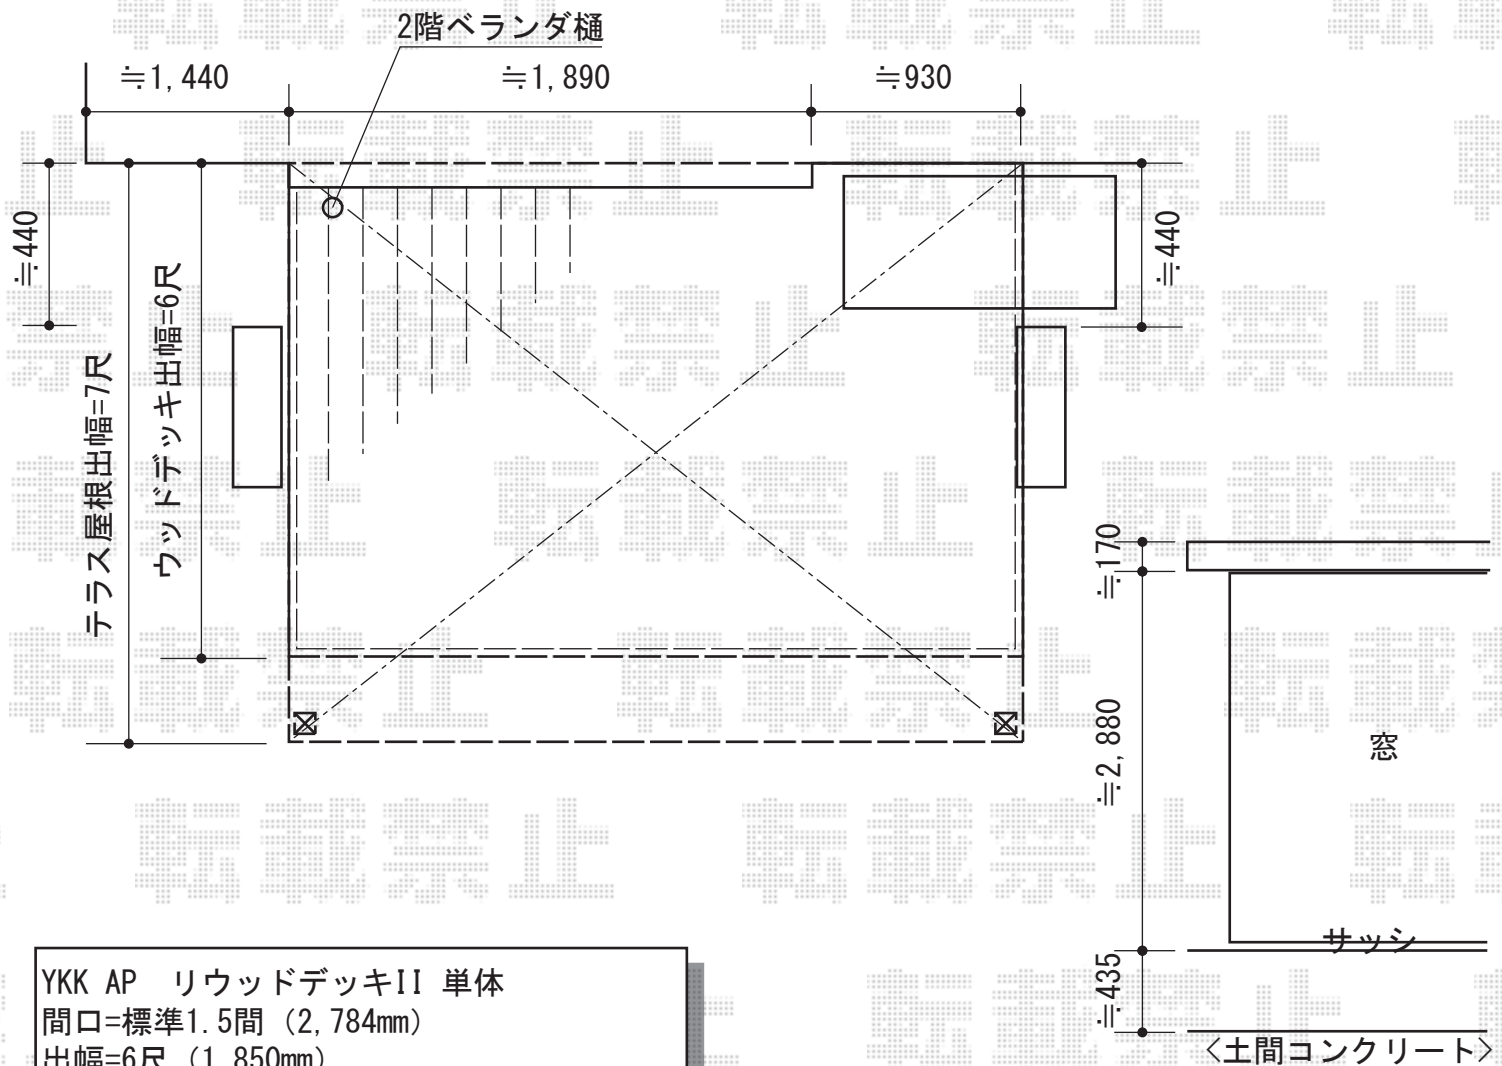

YKK AP リウッドデッキII 単体
 間口=標準1.5間 (2,784mm)
 出幅=6尺 (1,850mm)
 色：サニーブラウン
 床板：縦張り
 束柱：Sタイプ (450mm) (カームブラック)

トステム ライザーテラスII R型 単体 テラスタイプ 積雪~20cm対応
 間口=関東間1.5間 (柱芯々2,530mm 屋根幅2,750mm)
 出幅=7尺 (2,085mm)
 色：オータムブラウン
 屋根材：ポリカーボネート (ブラウン)
 柱仕様：ロング柱/柱位置固定タイプ
 施工方法：上止め仕様

現場状況や作図制限により概略図の内容と多少の違いが生じることがございます。
 施工時は、現場優先とさせて頂きたく思いますので、お立会い頂き、
 最終のご指示のほど、何卒、宜しくお願い致します。



EX-SHOP
[HTTP://WWW.EX-SHOP.NET](http://www.ex-shop.net)

担当：小林

全ての著作権は、エクスショップに帰属します。当社とのお取引目的外の使用・複製・転載禁止となっております。