
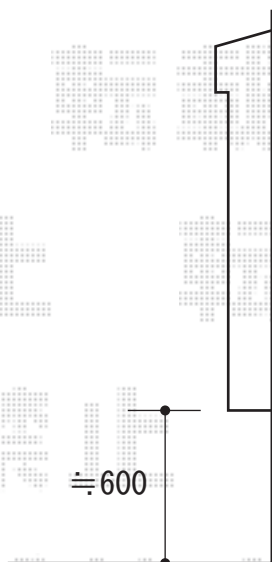


# リウッドデッキII 出幅違い連棟

移設のお手配を宜しくお願い致します

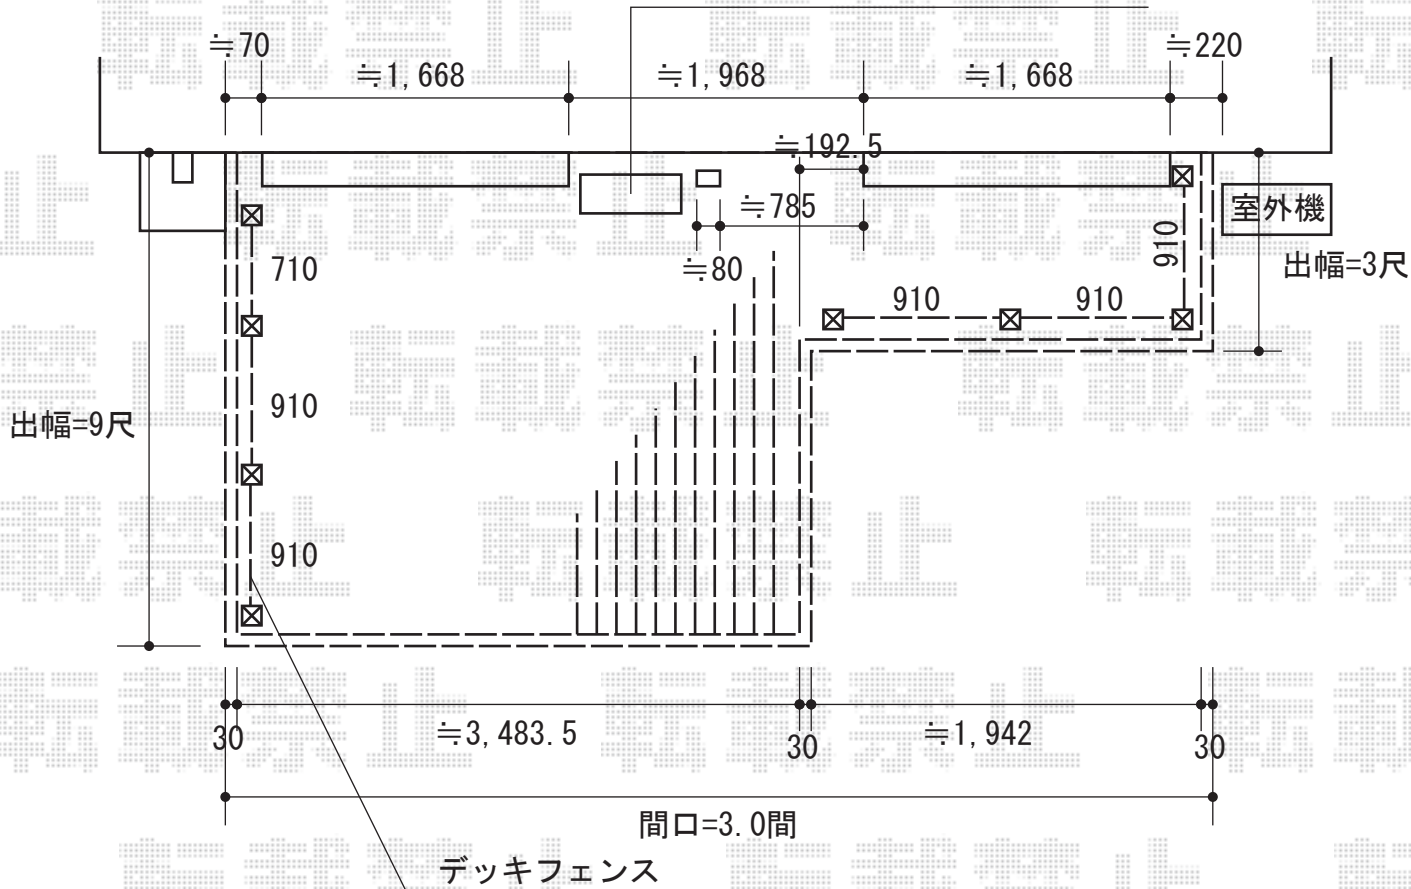

## YKK AP リウッドデッキII 出幅違い連棟

間口=標準3.0間 (5,514mm)

出幅=9尺 (2,760mm) +3尺 (940mm)

色：レッドブラウン

床板：縦張り

束柱：KLタイプ (600~700mm) (カームブラック)

## YKK AP リウッドデッキフェンス2型 ラチス格子

本体1枚 (W×H) =07用T80 (655×700mm) ×1枚

本体1枚 (W×H) =09用T80 (855×700mm) ×5枚

中柱：T80×3本

端柱：T80×4本

90° 専用角柱：T80×1本

色：レッドブラウン

現場状況や作図制限により概略図の内容と多少の違いが生じることがございます。  
 施工時は、現場優先とさせて頂きたく思いますので、お立会い頂き、  
 最終のご指示のほど、何卒、宜しくお願い致します。



EX-SHOP  
 HTTP://WWW.EX-SHOP.NET

担当：大辻・永田