


レグナサポートシグマIII 積雪～30cm対応

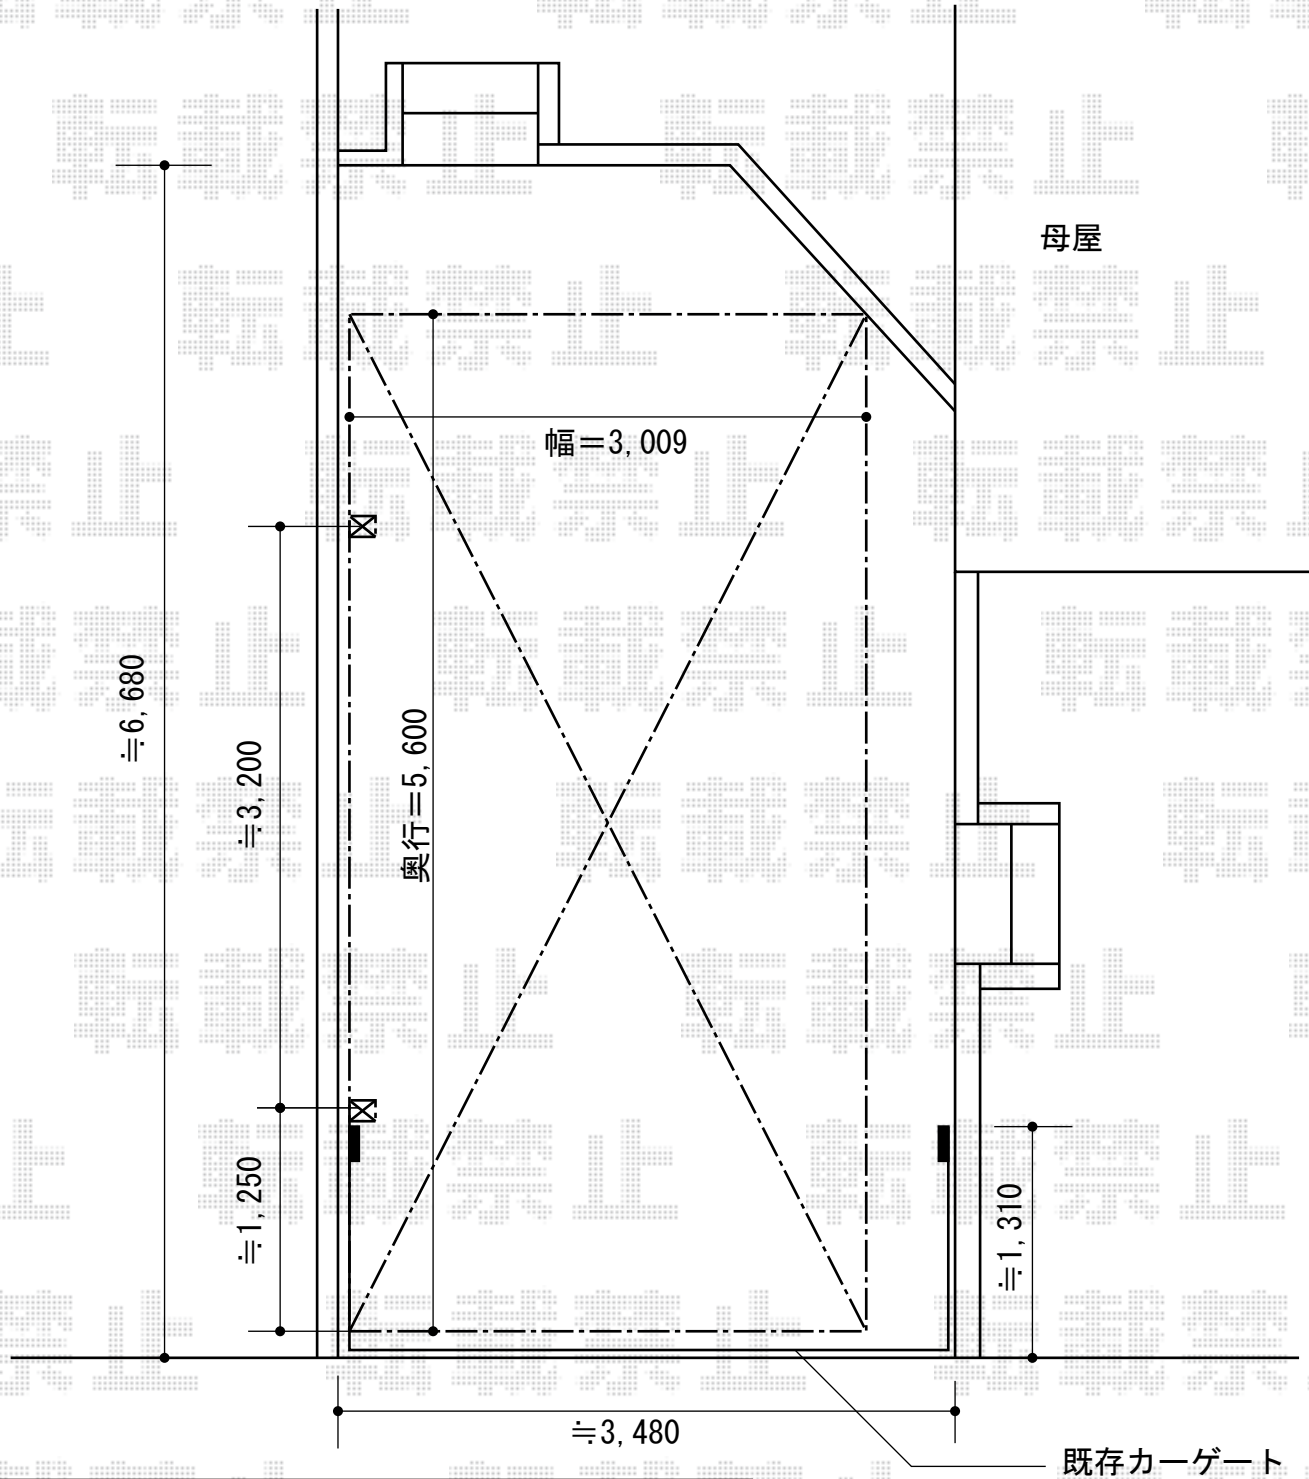

トステム レグナサポートシグマIII 積雪～30cm対応
幅=3,009mm
奥行=5,600mm
色：シャイングレー
屋根材：ポリカーボネート（ブルースモーク）
柱仕様：ロング柱23仕様（有効高 約2,300mm）

トステム 着脱式サポート ロング柱23用×2
色：シャイングレー

トステム 屋根材ホルダー 56タイプ用
色：シャイングレー

現場状況や作図制限により概略図の内容と多少の違いが生じることがございます。
施工時は、現場優先とさせていただきますので、お立会い頂き、
最終のご指示のほど、何卒、宜しくお願い致します。



EX-SHOP
HTTP://WWW.EX-SHOP.NET

担当：大辻・永田