
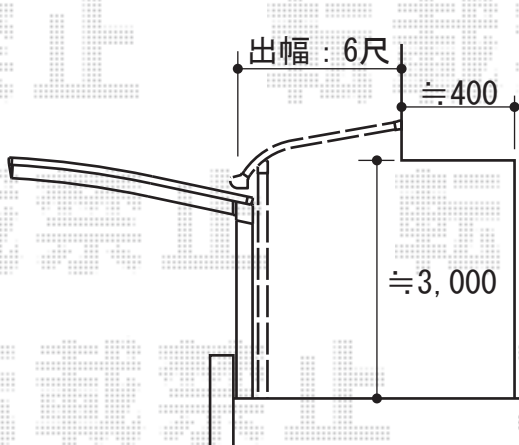


ライザーテラスII R型 単体 テラスタイプ 積雪～20cm対応

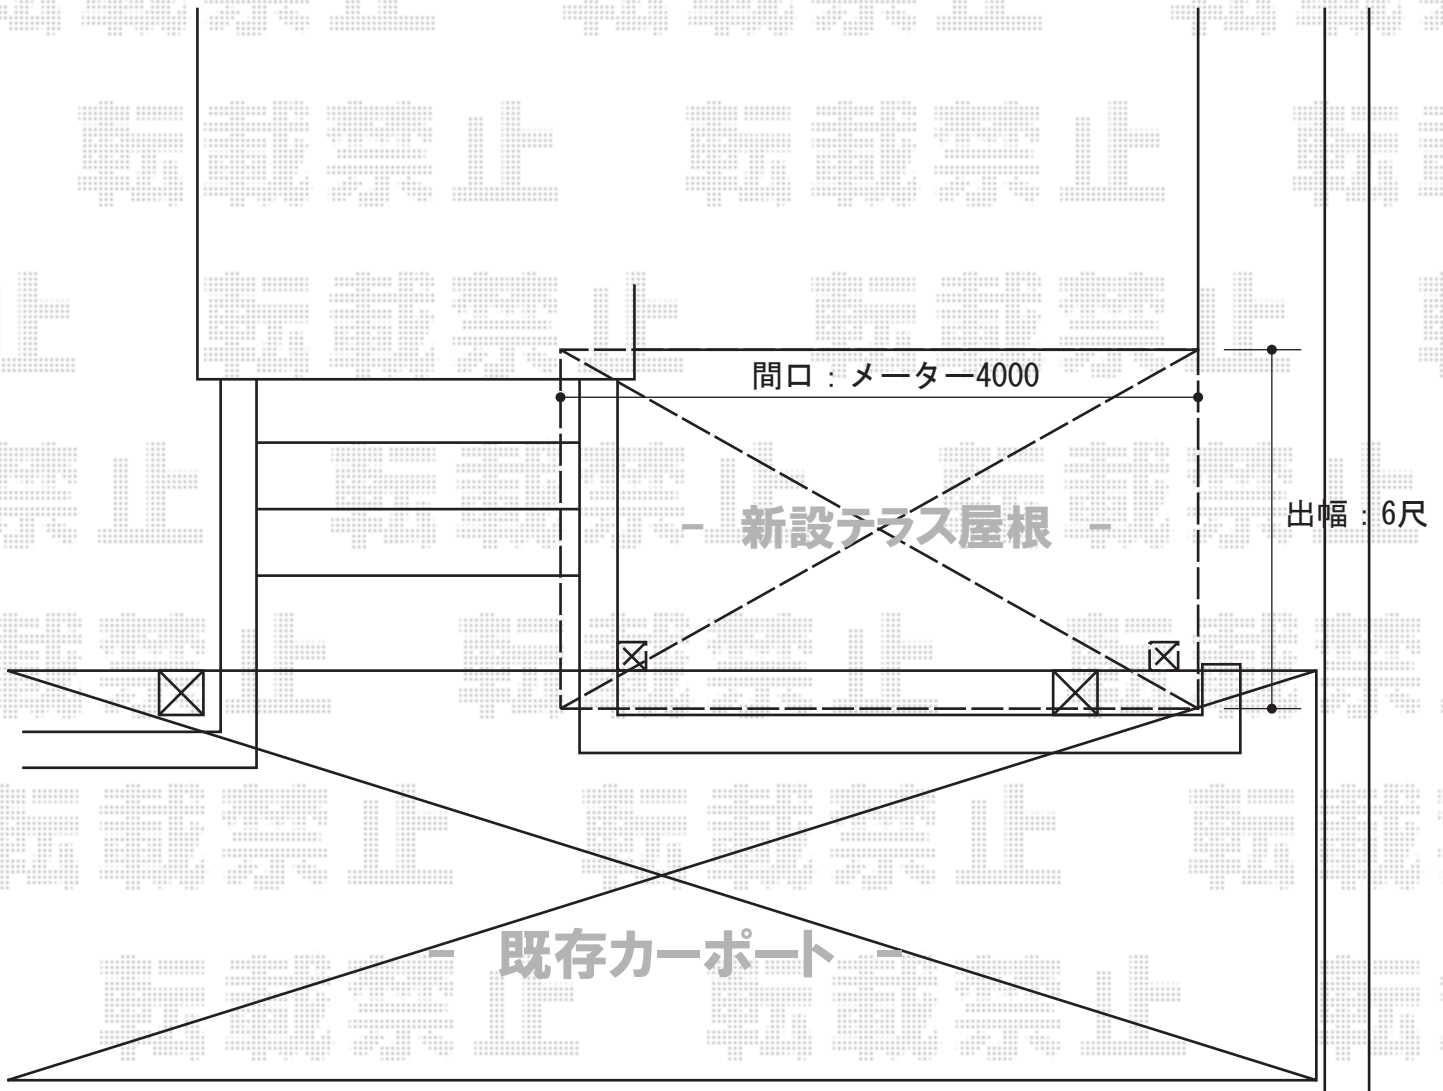

施工時、吊下げ物干しの  
取付位置と高さのご指示を  
宜しくお願い致します

トステム ライザーテラスII R型 単体 テラスタイプ 積雪～20cm対応  
間口=メートル4000 (柱芯々3,800mm 屋根幅4,020mm)  
出幅=6尺 (1,785mm)  
色：ブラック  
屋根材：ポリカーボネート (ブラウン)  
柱仕様：ロング柱・柱奥行移動タイプ  
施工方法：上止め仕様

トステム 吊下げ式物干し ワイド・ロング 2本入  
色：ブラック

現場状況や作図制限により概略図の内容と多少の違いが生じることがございます。  
施工時は、現場優先とさせて頂きたく思いますので、お立会い頂き、  
最終のご指示のほど、何卒、宜しくお願い致します。



EX-SHOP  
HTTP://WWW.EX-SHOP.NET

担当:小林