


カーポート・テラス屋根

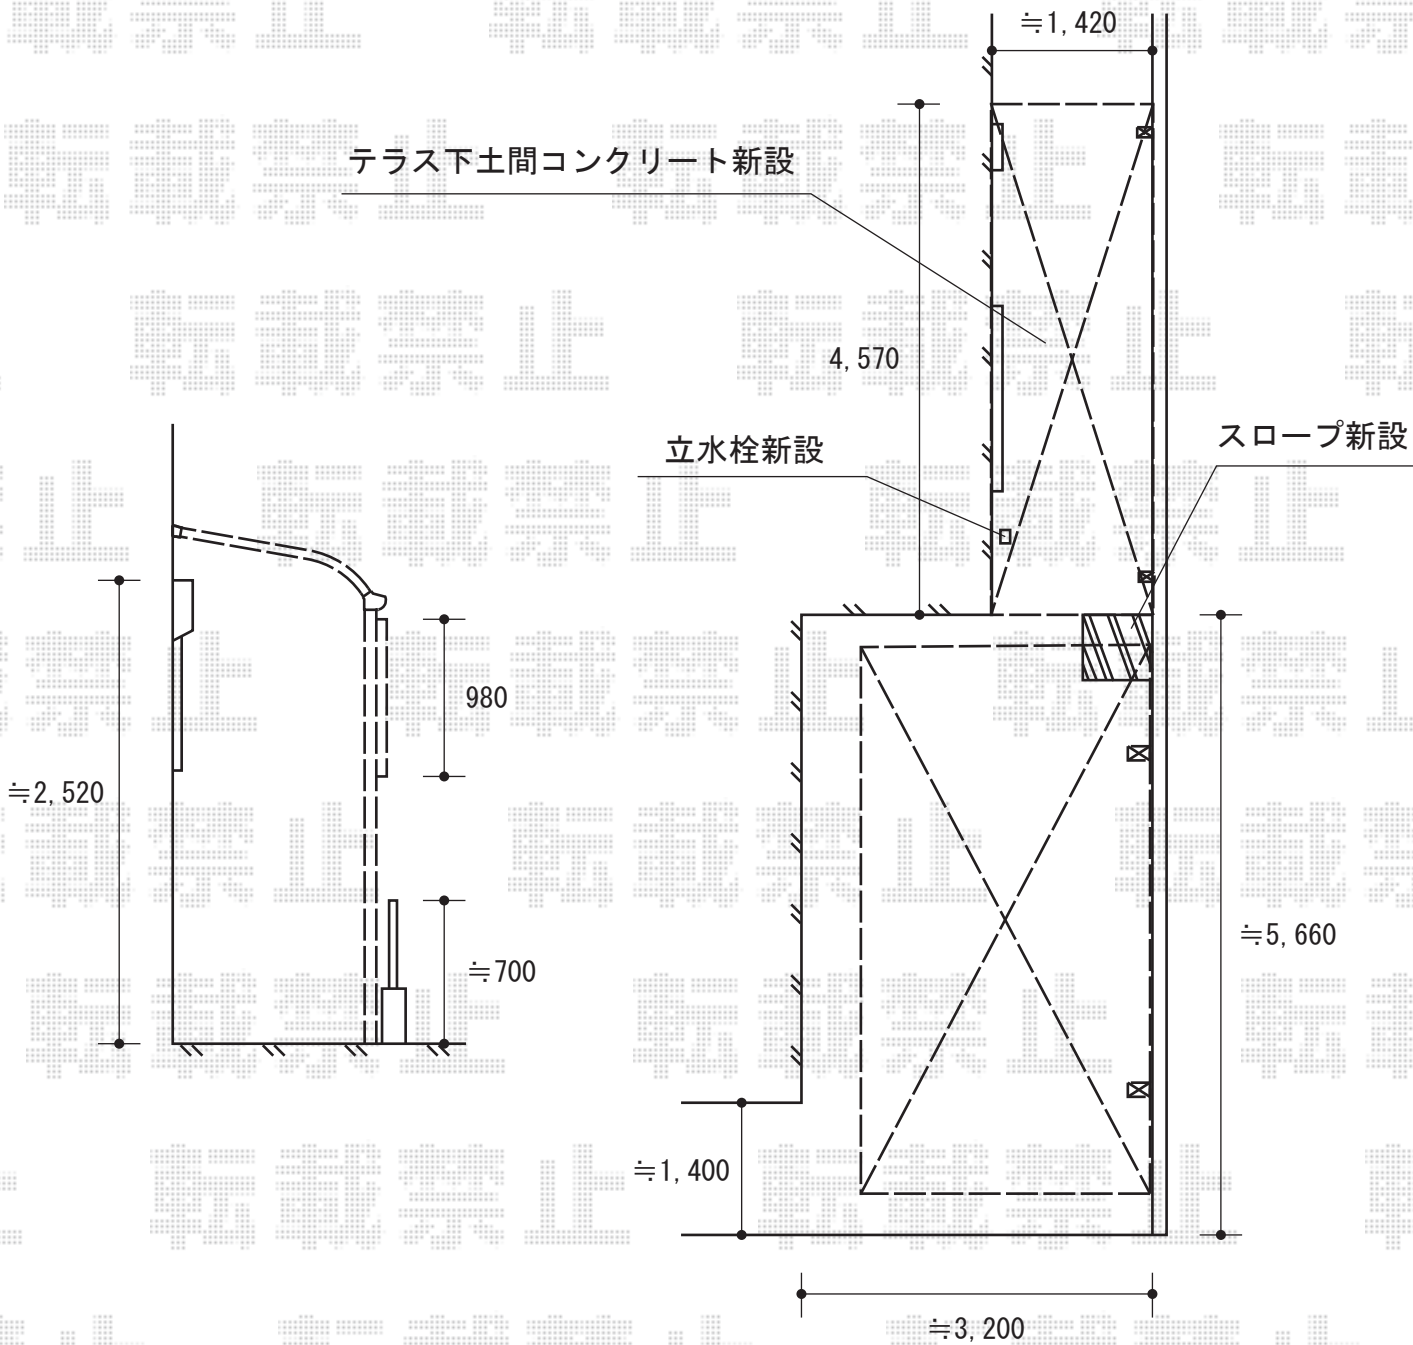

トステム カーポートシグマIII 積雪～30cm対応
 幅=2,701mm
 奥行=4,980mm
 色：シャイングレー
 屋根材：ポリカーボネート（ブラウン）
 柱仕様：ロング柱23仕様（有効高 約2,300mm）

トステム ライザーテラスII R型 テラスタイプ 単体 積雪～20cm対応
 間口=関東間2.5間（柱芯々4,350mm 屋根幅4,570mm） 出幅=5尺（1,485mm）
 色：シャイングレー 屋根材：ポリカーボネート（ブラウン）
 柱仕様：柱位置固定タイプ 施工方法：上止め
 オプション：吊り下げ物干し ロング2本入り
 オプション：前面スクリーン 2.5間用 1段（クリアマット）

現場状況や作図制限により概略図の内容と多少の違いが生じることがございます。
 施工時は、現場優先とさせていただきますので、お立会い頂き、
 最終のご指示のほど、何卒、宜しくお願い致します。



EX-SHOP
[HTTP://WWW.EX-SHOP.NET](http://www.ex-shop.net)

担当：八浦

全ての著作権は、エクスショップに帰属します。当社とのお取引目的外の使用・複製・転載禁止となっております。