


ライザーテラスII F型 テラスタイプ 単体 積雪～20cm対応

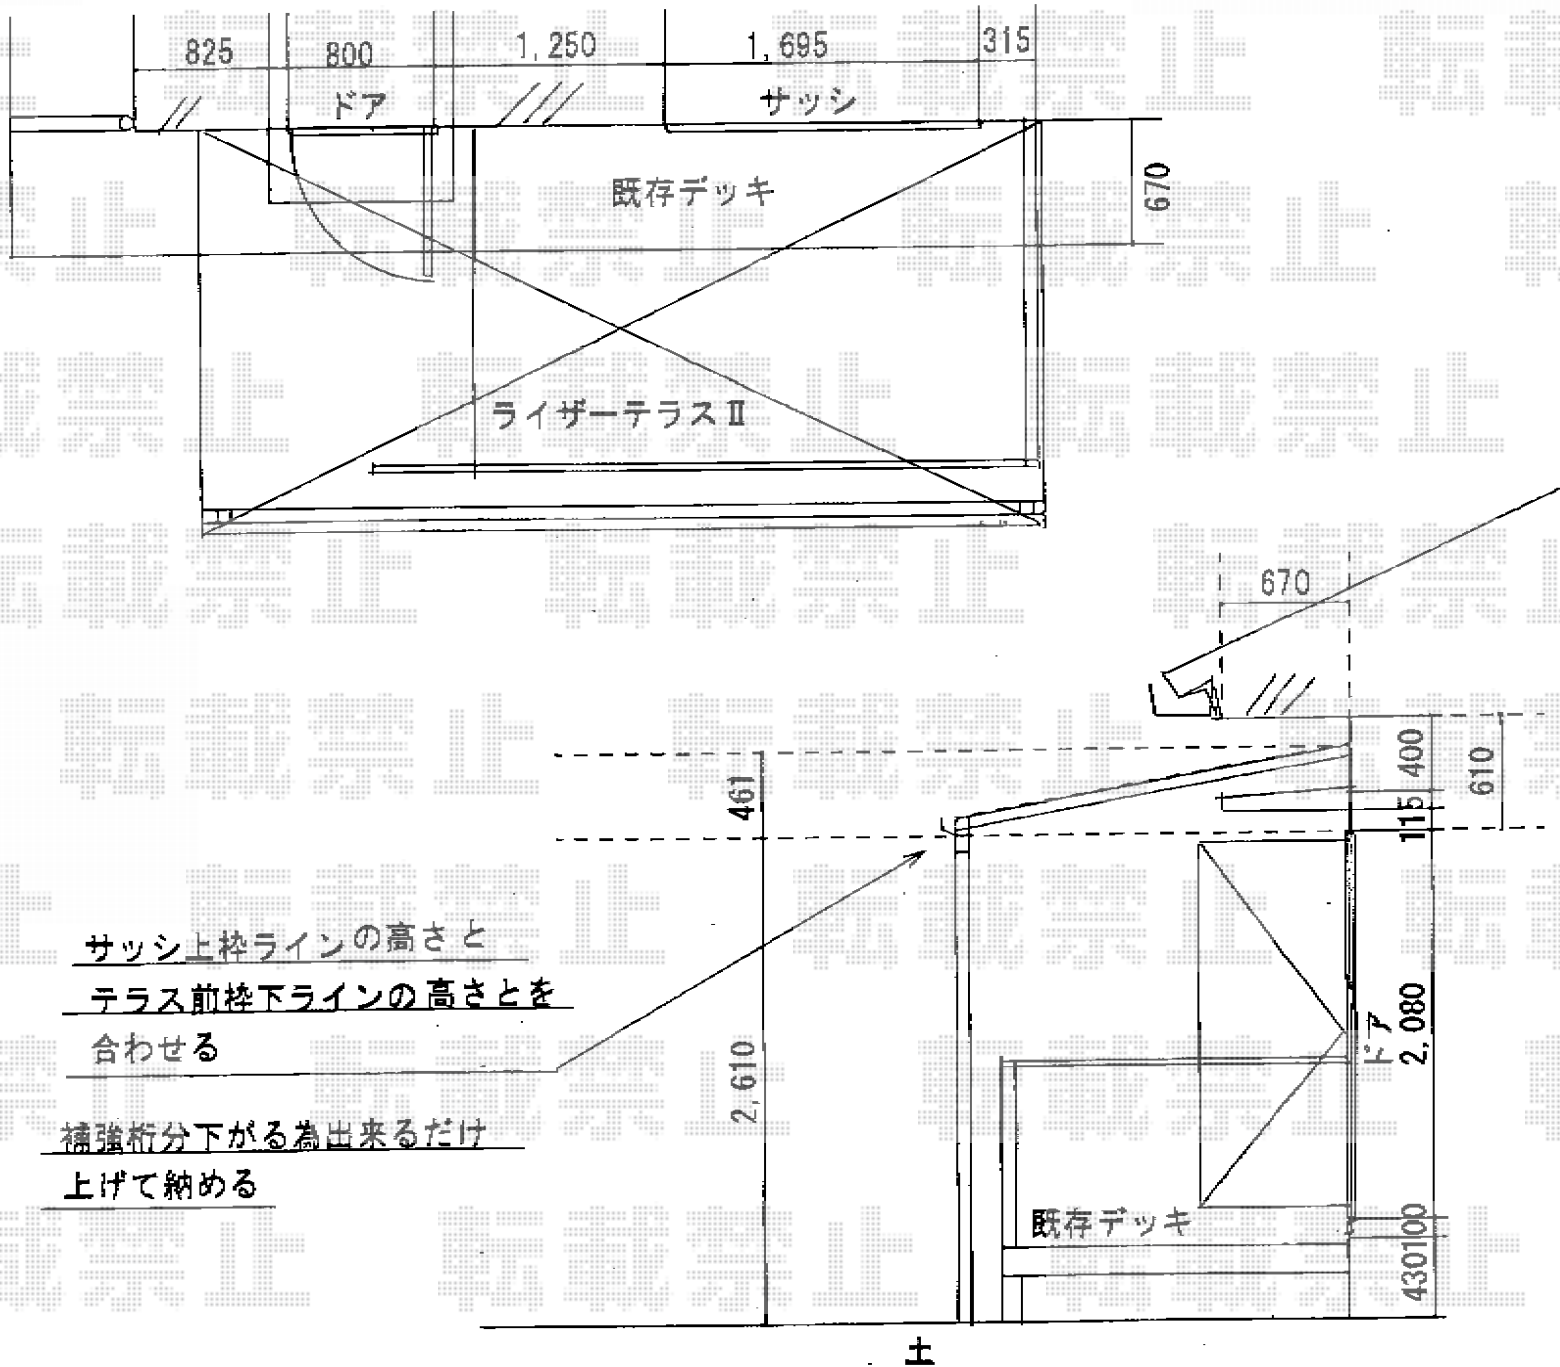

サッシ上枠ラインの高さと
テラス前枠下ラインの高さとを
合わせる

補強桁分下がる為出来るだけ
上げて納める

トステム ライザーテラスII F型 テラスタイプ 単体 積雪～20cm対応
 間口=関東間2.5間 (柱芯々4,350mm 屋根幅4,570mm)
 出幅=7尺 (2,085mm)
 色: シャイングレー
 屋根材: ポリカーボネート (ブルースモーク)
 柱仕様: 柱位置固定タイプ ロング柱仕様
 施工方法: 上止め

現場状況や作図制限により概略図の内容と多少の違いが生じることがございます。
 施工時は、現場優先とさせて頂きたく思いますので、お立会い頂き、
 最終のご指示のほど、何卒、宜しくお願い致します。



EX-SHOP
[HTTP://WWW.EX-SHOP.NET](http://www.ex-shop.net)

担当: 八浦