


門扉・カーゲート・サイドパネル

TOEX コラゾン1型 両開き 柱使用タイプ
 扉1枚 (W×H) = (700・700×1,200mm)
 色：シャイングレー
 錠：鋳物アームA錠
 開き：外開き
 追加部材：外開き用持送り

三協立山アルミ メニューェル用前面パネル 一段仕様 角柱用
 間口=関東間3.5間[1.5+2.0間] (6,163mm)
 高さ=896mm
 色：サンシルバー
 パネル材：ポリカーボネート (かすみ)
 柱仕様：標準柱仕様

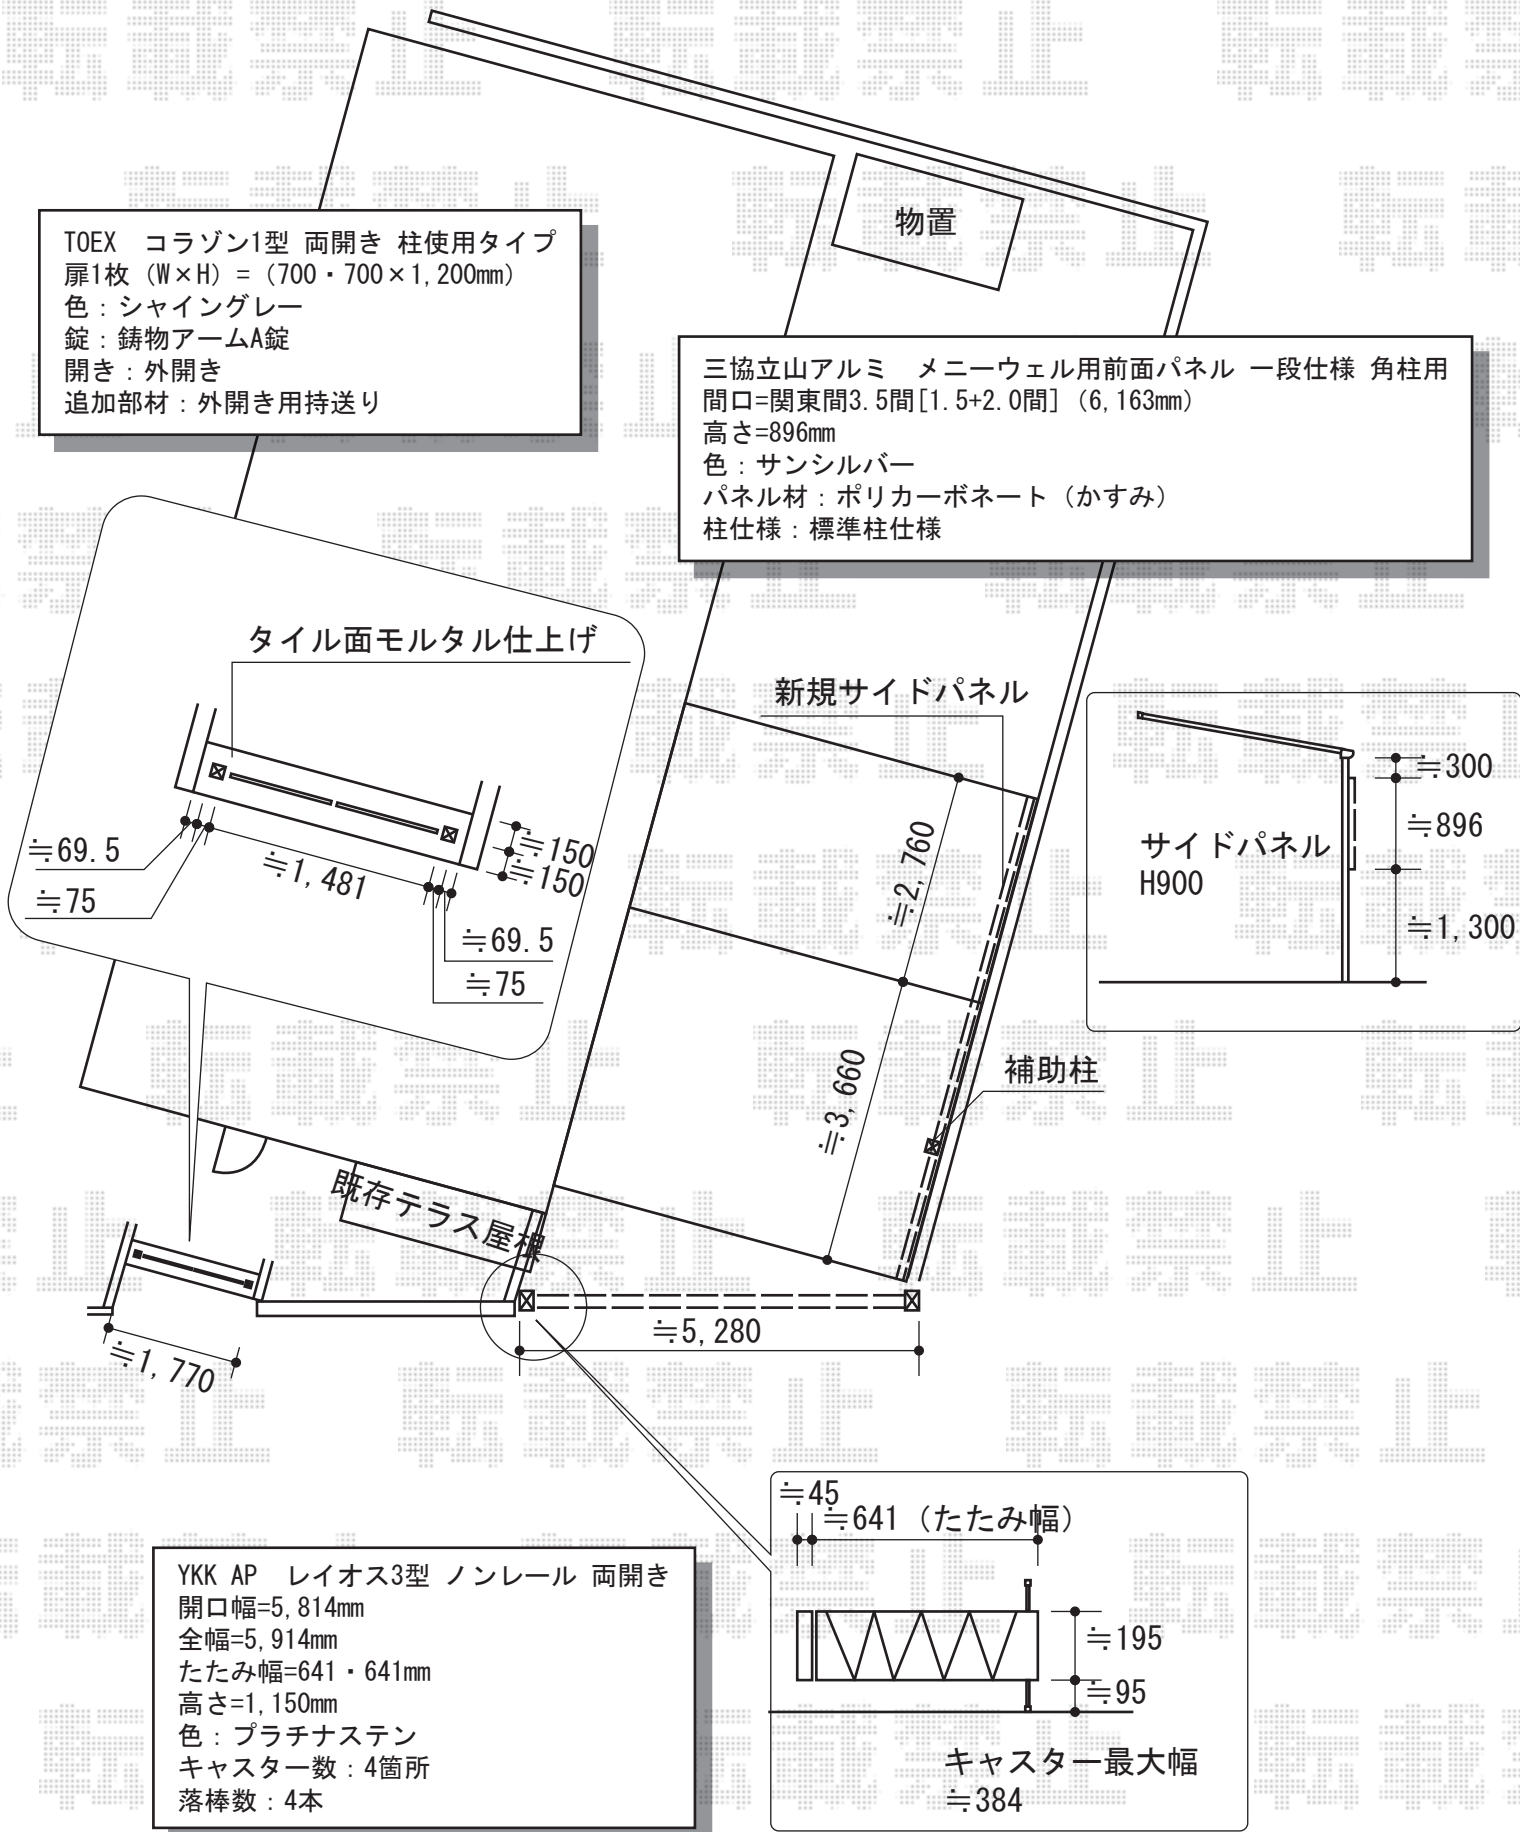

YKK AP レイオス3型 ノンレール 両開き
 開口幅=5,814mm
 全幅=5,914mm
 たたみ幅=641・641mm
 高さ=1,150mm
 色：プラチナステン
 キャスター数：4箇所
 落棒数：4本

45
 641 (たたみ幅)
 195
 95
 キャスター最大幅
 384

現場状況や作図制限により概略図の内容と多少の違いが生じることがございます。
 施工時は、現場優先とさせていただきますので、お立会い頂き、
 最終のご指示のほど、何卒、宜しくお願い致します。



EX-SHOP
 HTTP://WWW.EX-SHOP.NET

担当：大辻・永田

全ての著作権は、エクスショップに帰属します。当社とのお取引目的外の使用・複製・転載禁止となっております。