

# リウッドデッキII 単体

YKK AP リウッドデッキII 単体

間口=3,215mm

出幅=4,589mm


色：レッドブラウン

床板：横貼り

束柱：KSタイプ (H400~500)

オプション：リウッドフェンス2型T100×8スパン

オプション：リウッド門扉2型T100

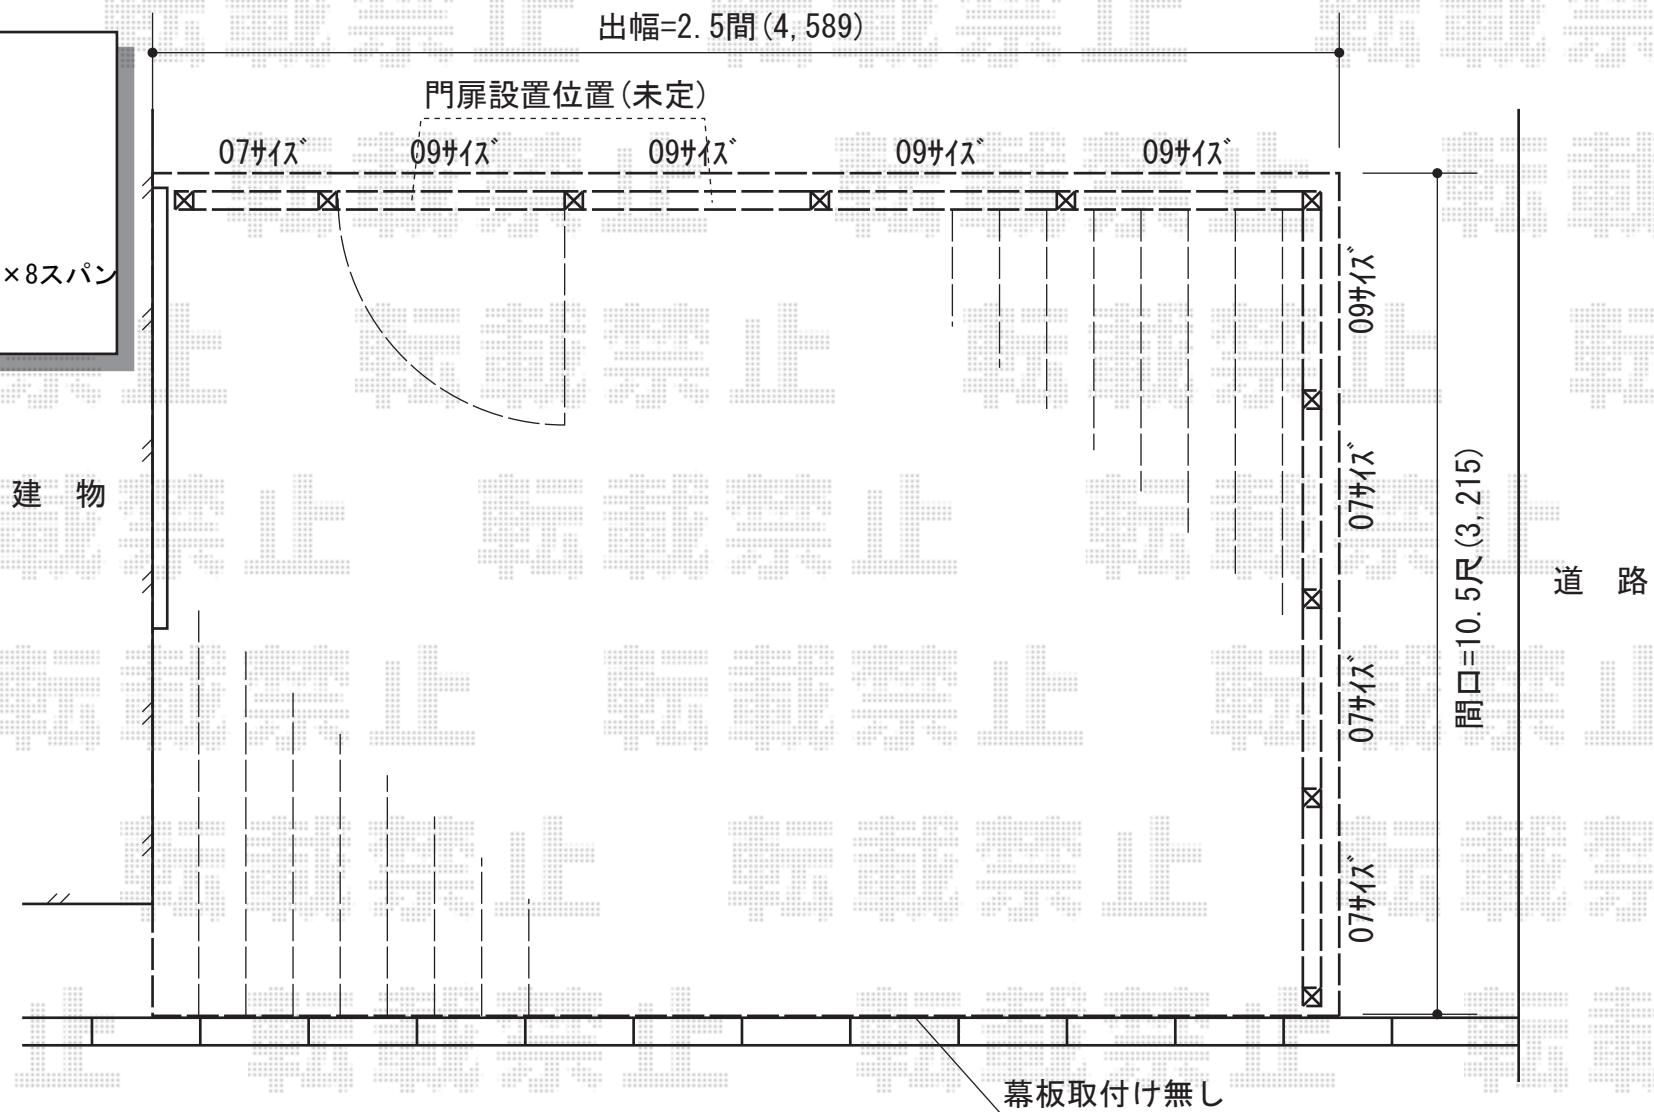

現場状況や作図制限により概略図の内容と多少の違いが生じることがございます。

施工時は、現場優先とさせて頂きたく思いますので、お立会い頂き、

最終のご指示のほど、何卒、宜しくお願い致します。



EX-SHOP

HTTP://WWW.EX-SHOP.NET

担当：大辻・永田